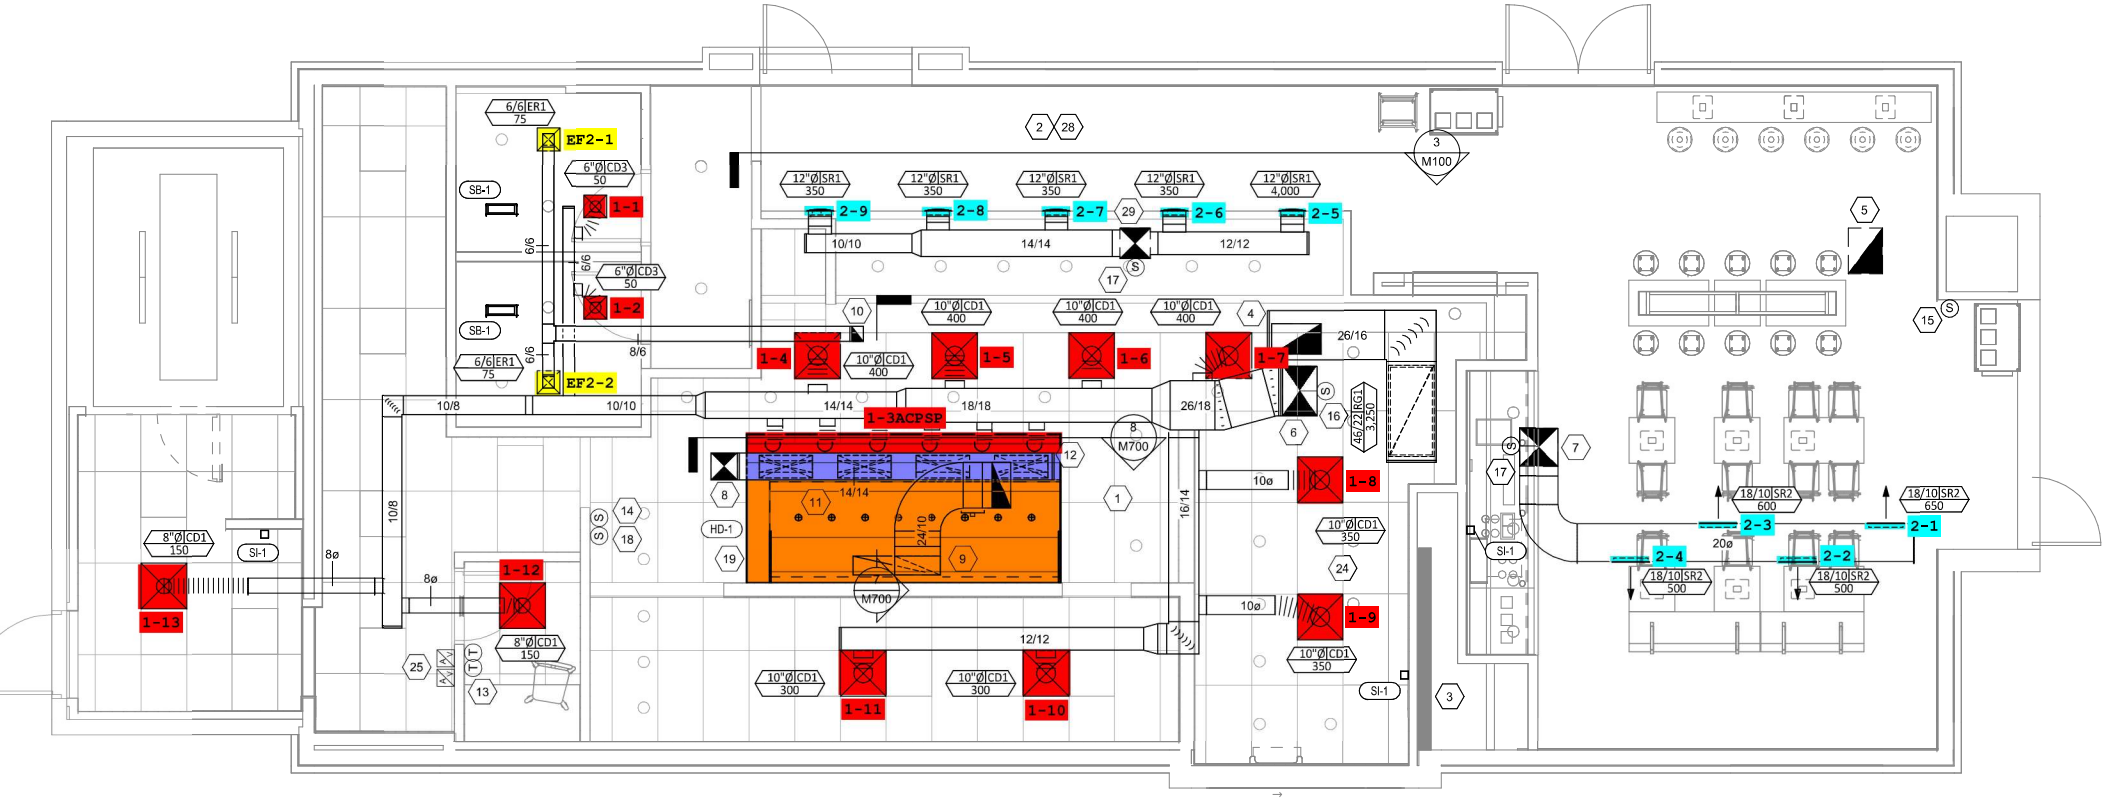
EF2-1
EF2-2
1-1
1-2
1-3ACPSP
1-4
1-5
1-6
1-7
1-8
1-9
1-10
1-11
1-12
1-13
2-1
2-2
2-3
2-4
2-5
2-6
2-7
2-8
2-9
6/6|ER1 75
6"Ø|CD3 50
12"Ø|SR1 350
12"Ø|SR1 4,000
10"Ø|CD1 400
10"Ø|CD1 350
10"Ø|CD1 300
8"Ø|CD1 150
18/10|SR2 600
18/10|SR2 650
18/10|SR2 500
46/22|RG1 3,250
SB-1
SI-1
HD-1
M100
M700
10/10
14/14
12/12
26/16
10/8
18/18
26/18
16/14
24/10
8/6
10ø
20ø
8ø