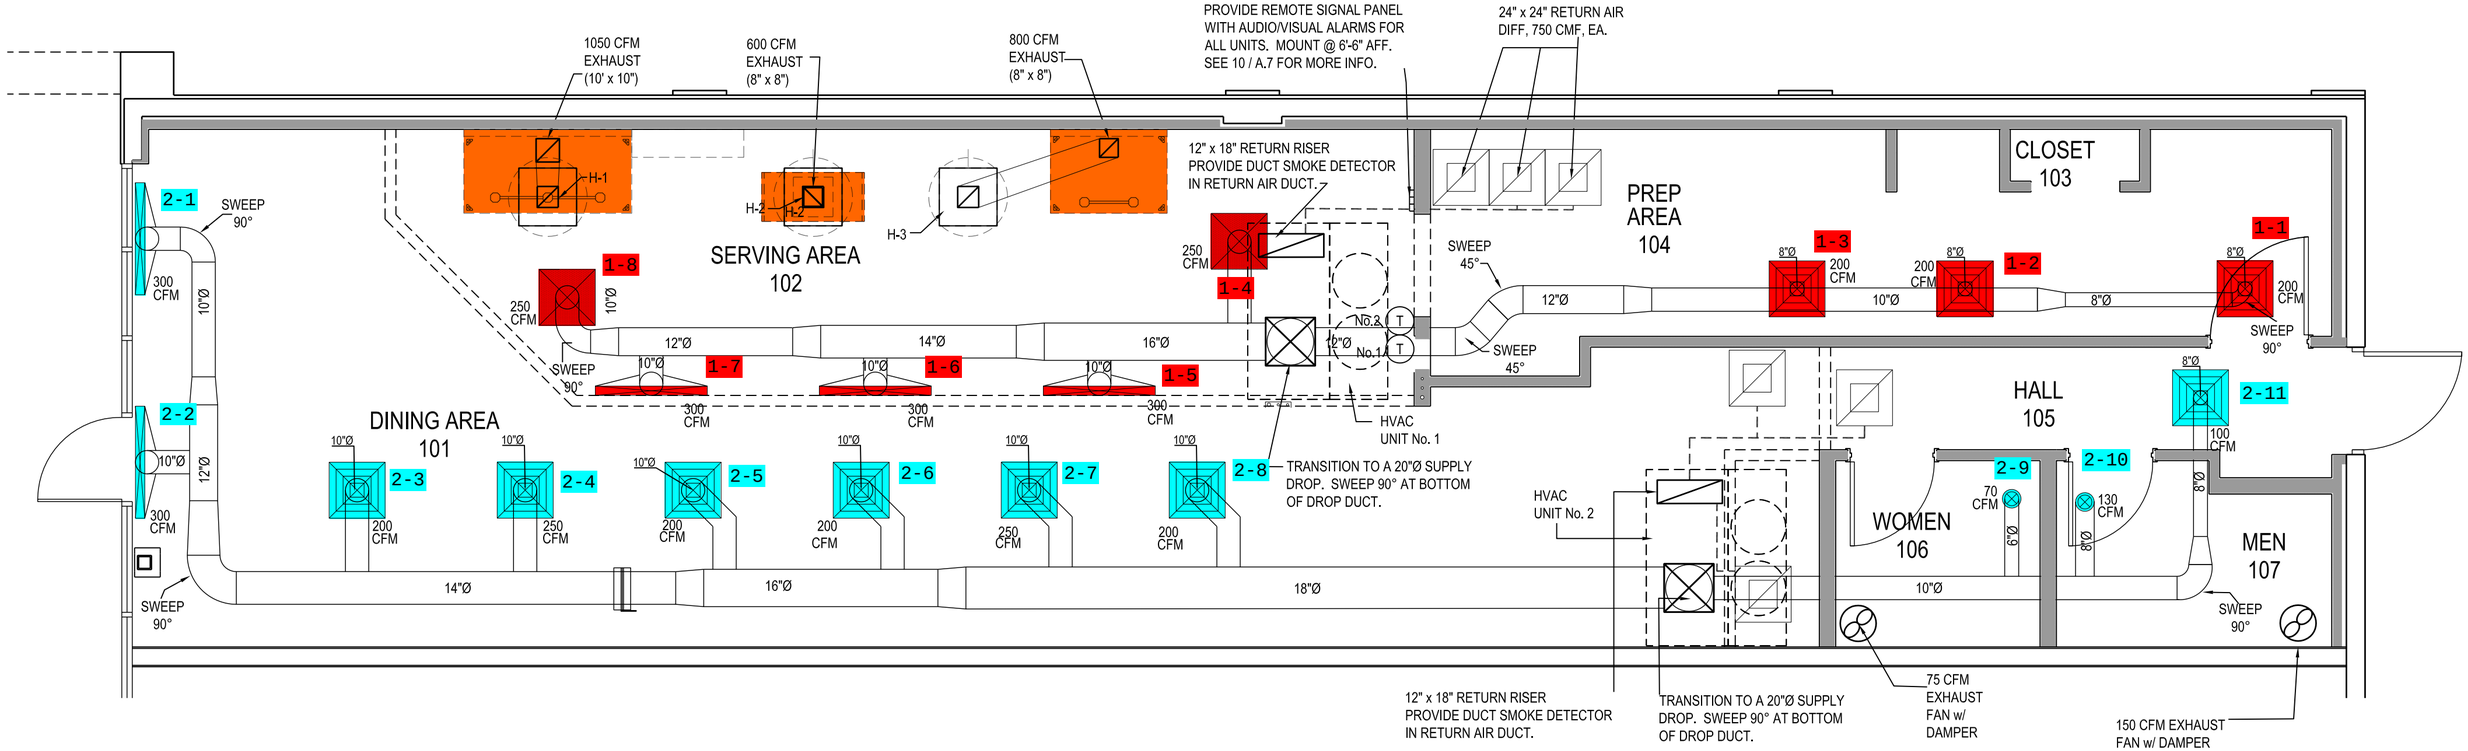

HVAC PLAN

1/4"=1'-0"