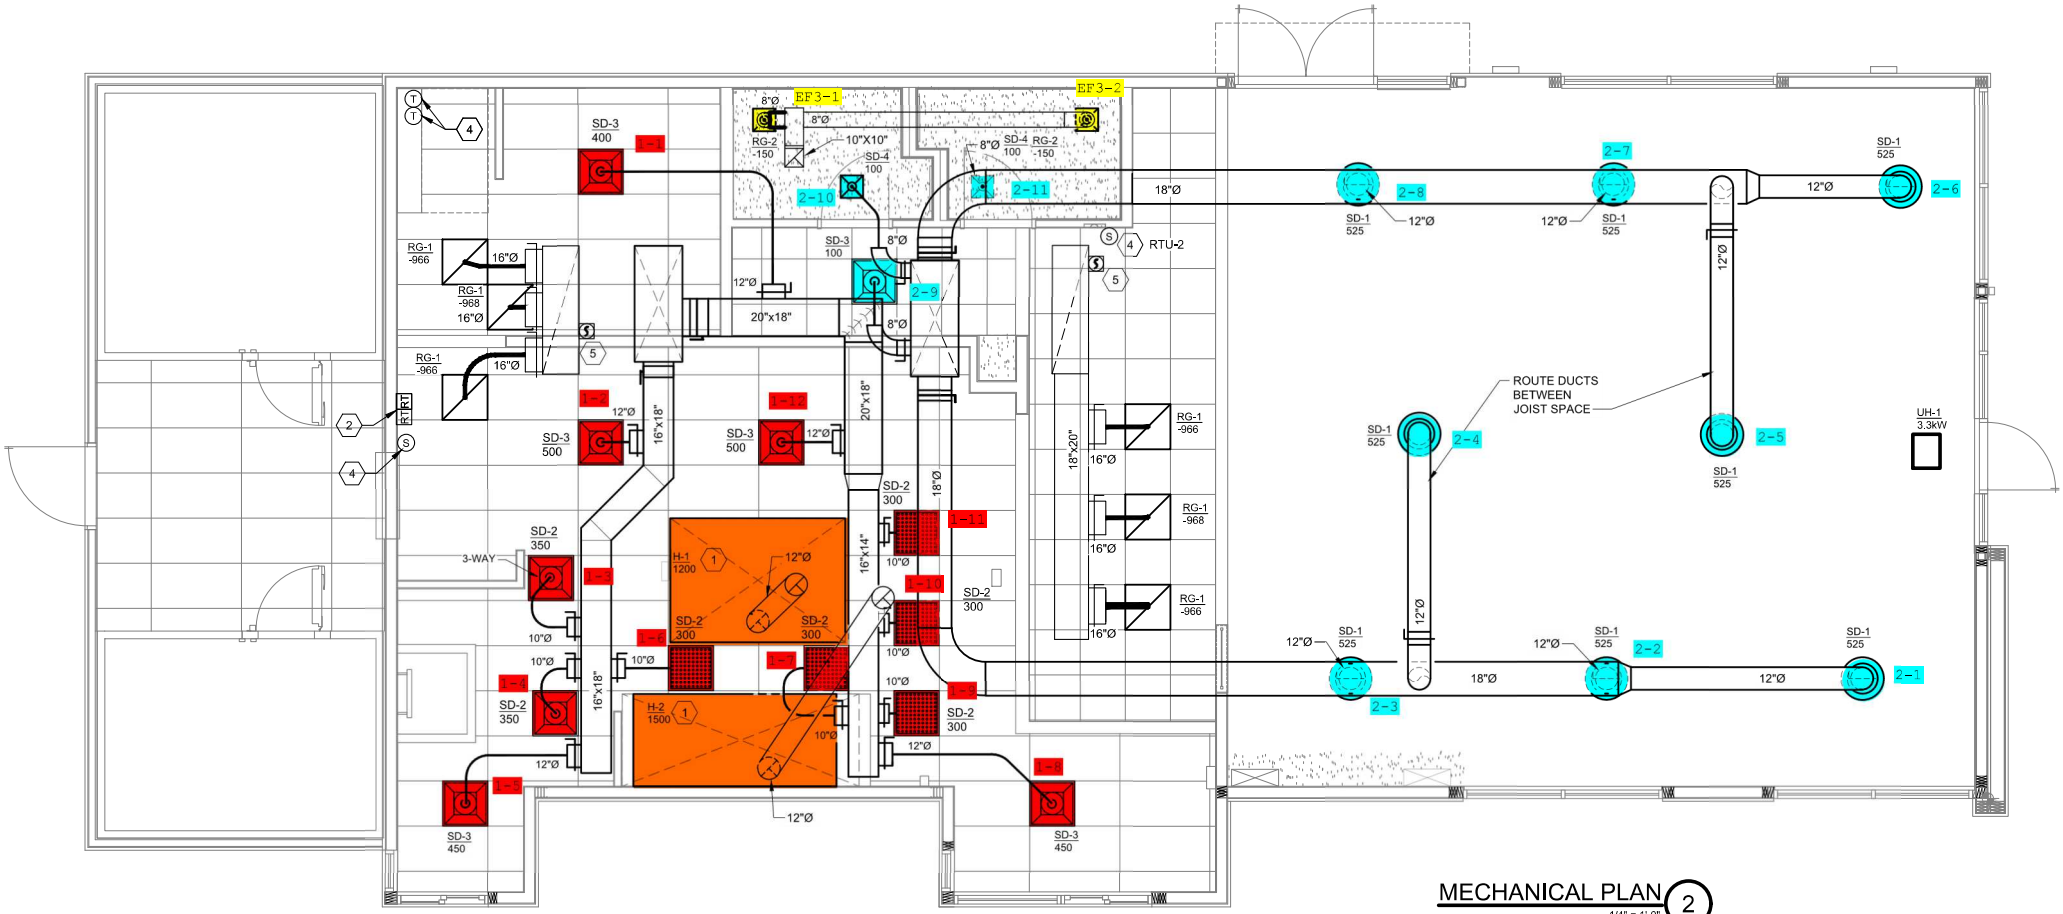

MECHANICAL PLAN 2

1/4" = 1'-0"