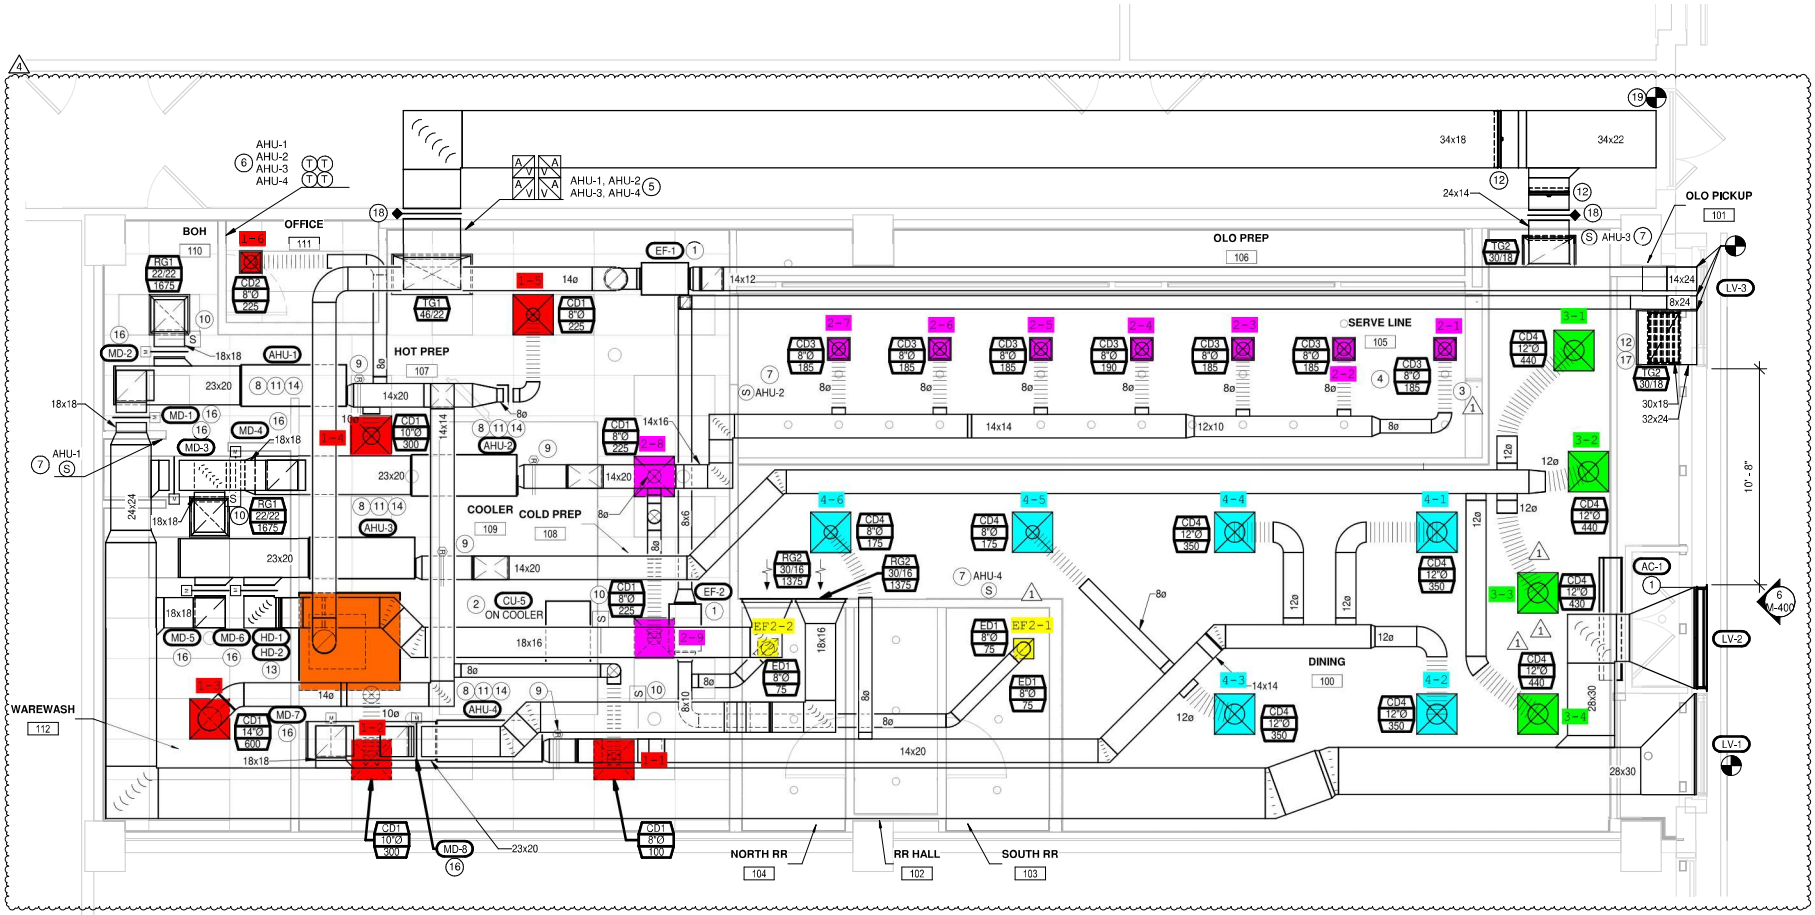

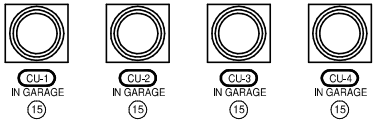

1 **HVAC PLAN**
1/4" = 1'-0"