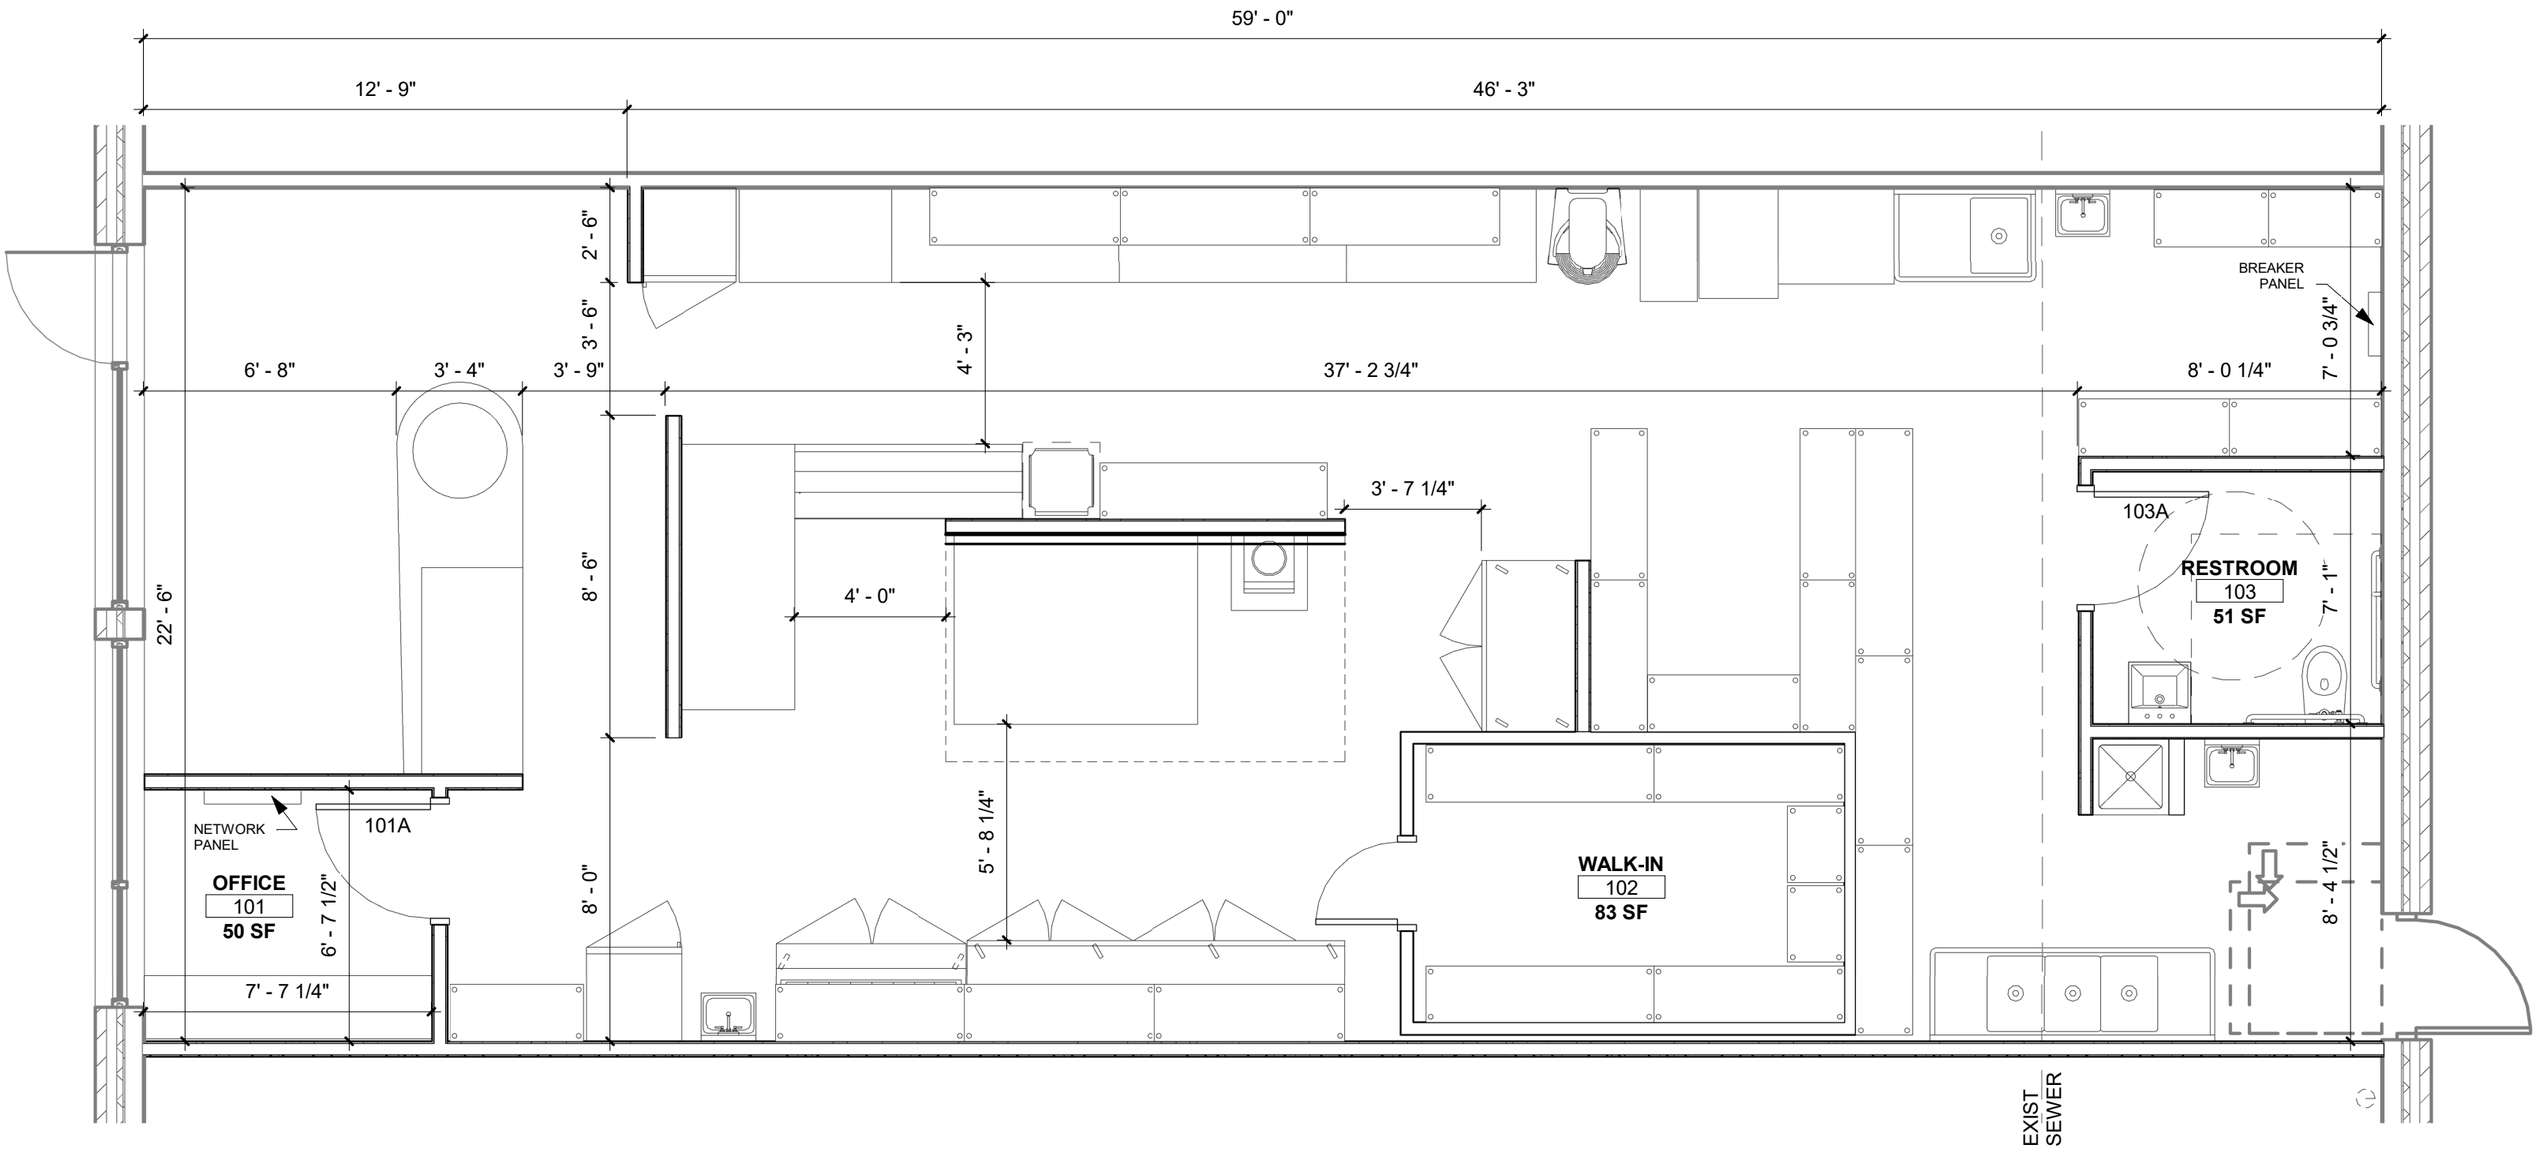

1 FLOOR PLAN
1/4" = 1'-0"

1' 2' 4' 8'

1235 W. HAROLD ST. OLATHE, KS 66061	03.23.21	PROPOSED PLAN

HIVE