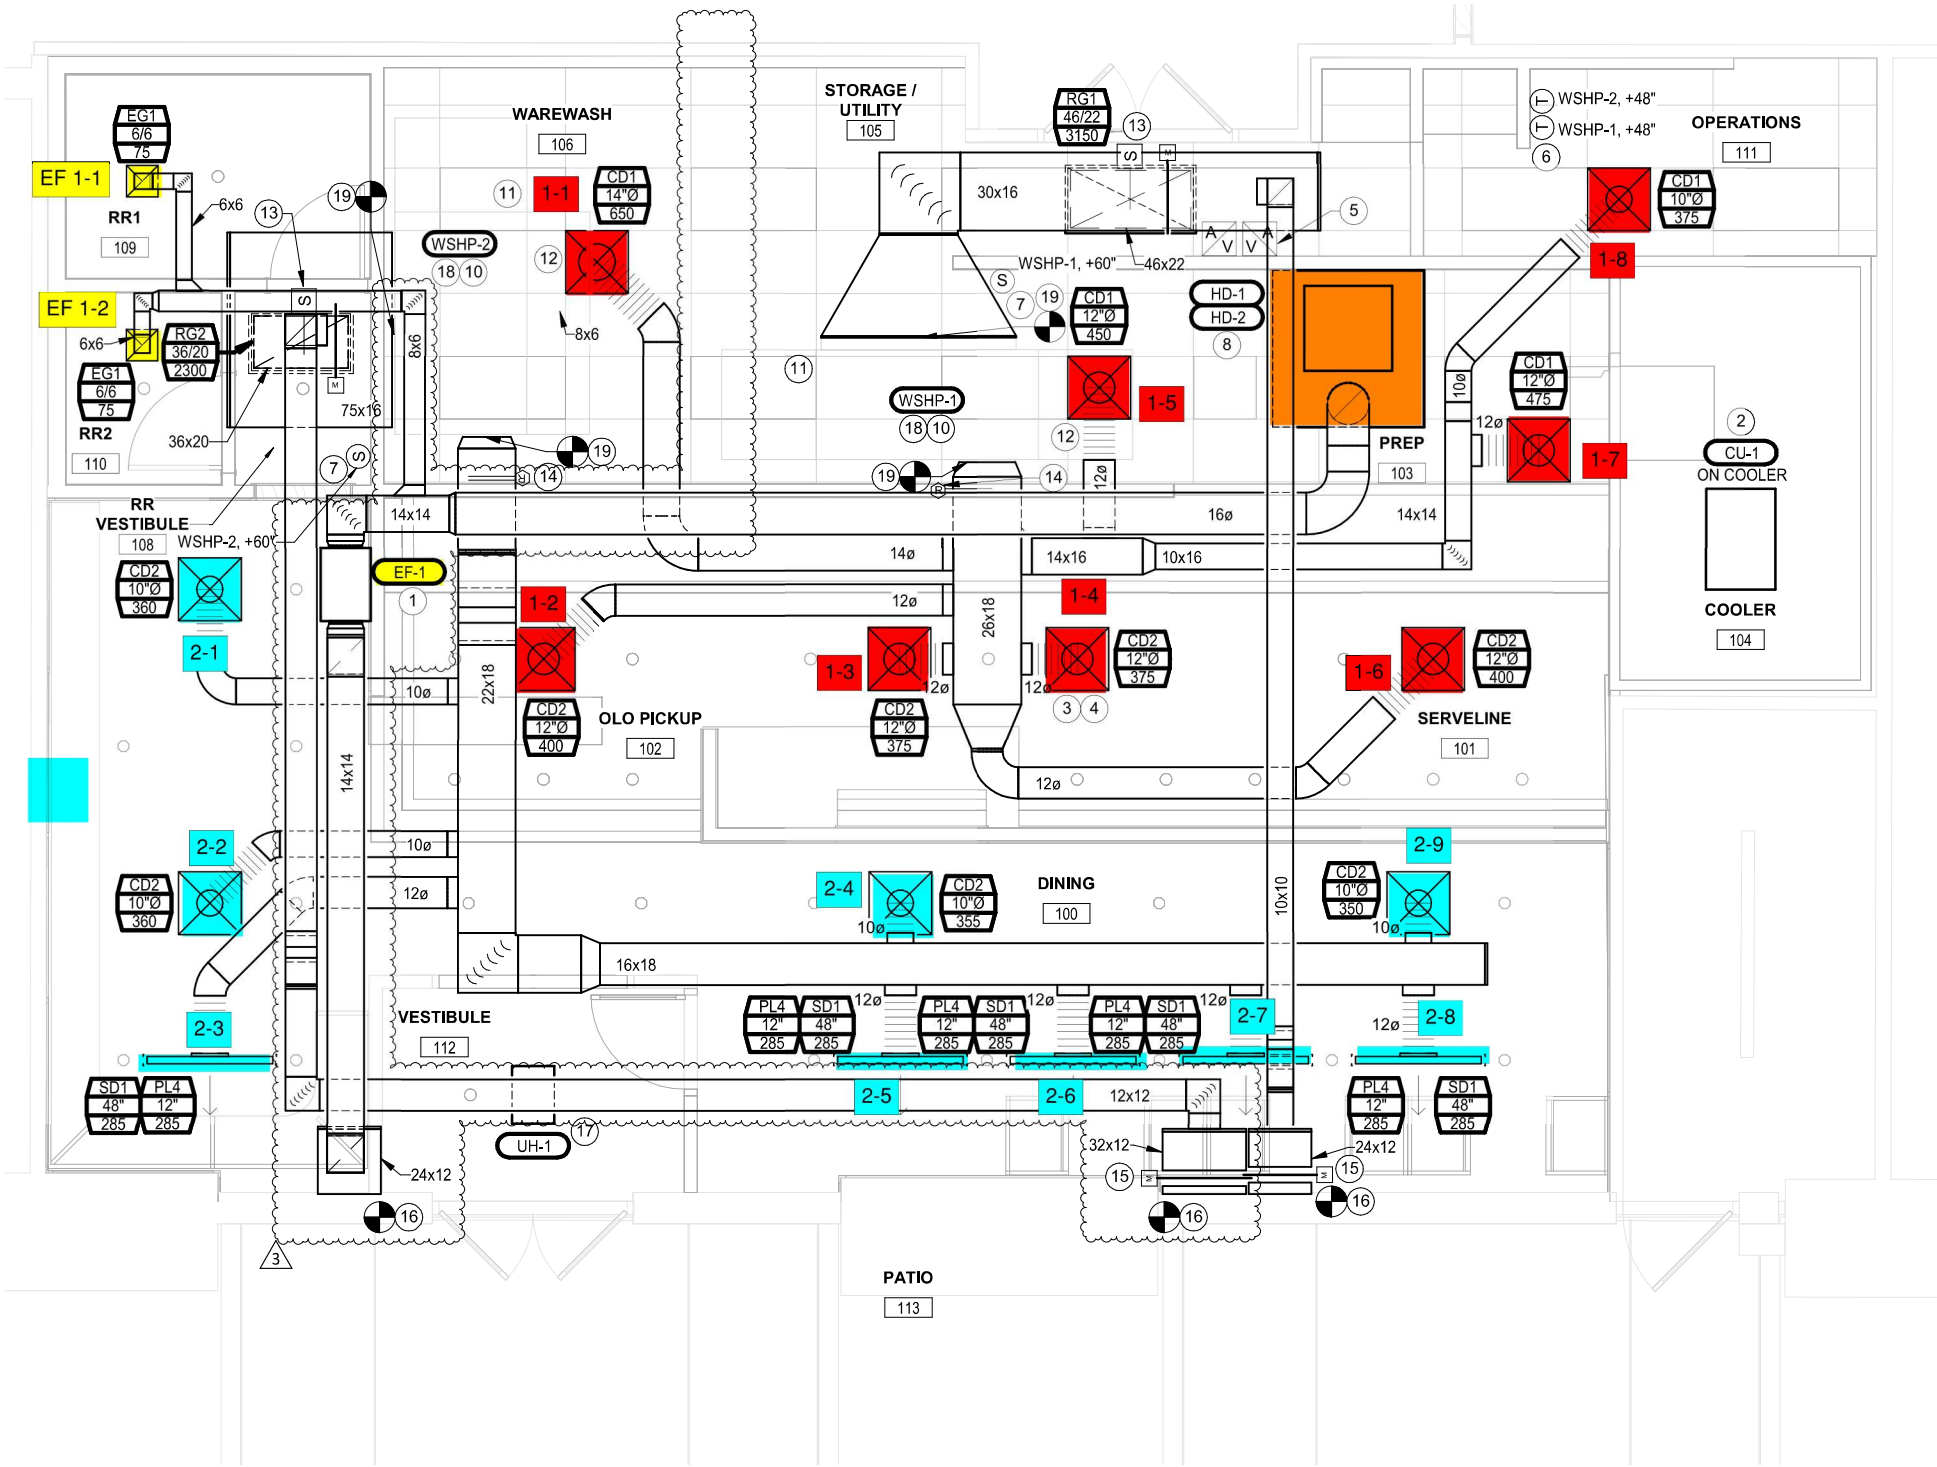
EF 1-1
EG1 6/6 75
RR1
109
EF 1-2
EG1 6/6 75
RR2
110
RG2 36/20 2300
6x6
36x20
75x16
8x6
RR VESTIBULE
108
WSHP-2, +60"
CD2 10"Ø 360
2-1
WAREWASH
106
1-1
CD1 14"Ø 650
WSHP-2
8x6
STORAGE / UTILITY
105
RG1 46/22 3150
30x16
WSHP-1, +60"
46x22
WSHP-1
1-5
HD-1
HD-2
PREP
103
14x14
16ø
14ø
14x16
10x16
EF-1
1-2
12ø
26x18
1-4
1-3
CD2 12"Ø 375
CD2 12"Ø 400
OLO PICKUP
102
22x18
10ø
14x14
2-2
CD2 10"Ø 360
2-4
CD2 10"Ø 355
DINING
100
10x10
2-9
CD2 10"Ø 350
16x18
VESTIBULE
112
PL4 12" 285
SD1 48" 285
2-7
2-8
2-3
2-5
2-6
12x12
UH-1
24x12
32x12
PATIO
113
WSHP-2, +48"
WSHP-1, +48"
OPERATIONS
111
CD1 10"Ø 375
1-8
CD1 12"Ø 475
1-7
CU-1
ON COOLER
COOLER
104
1-6
CD2 12"Ø 400
SERVELINE
101