4
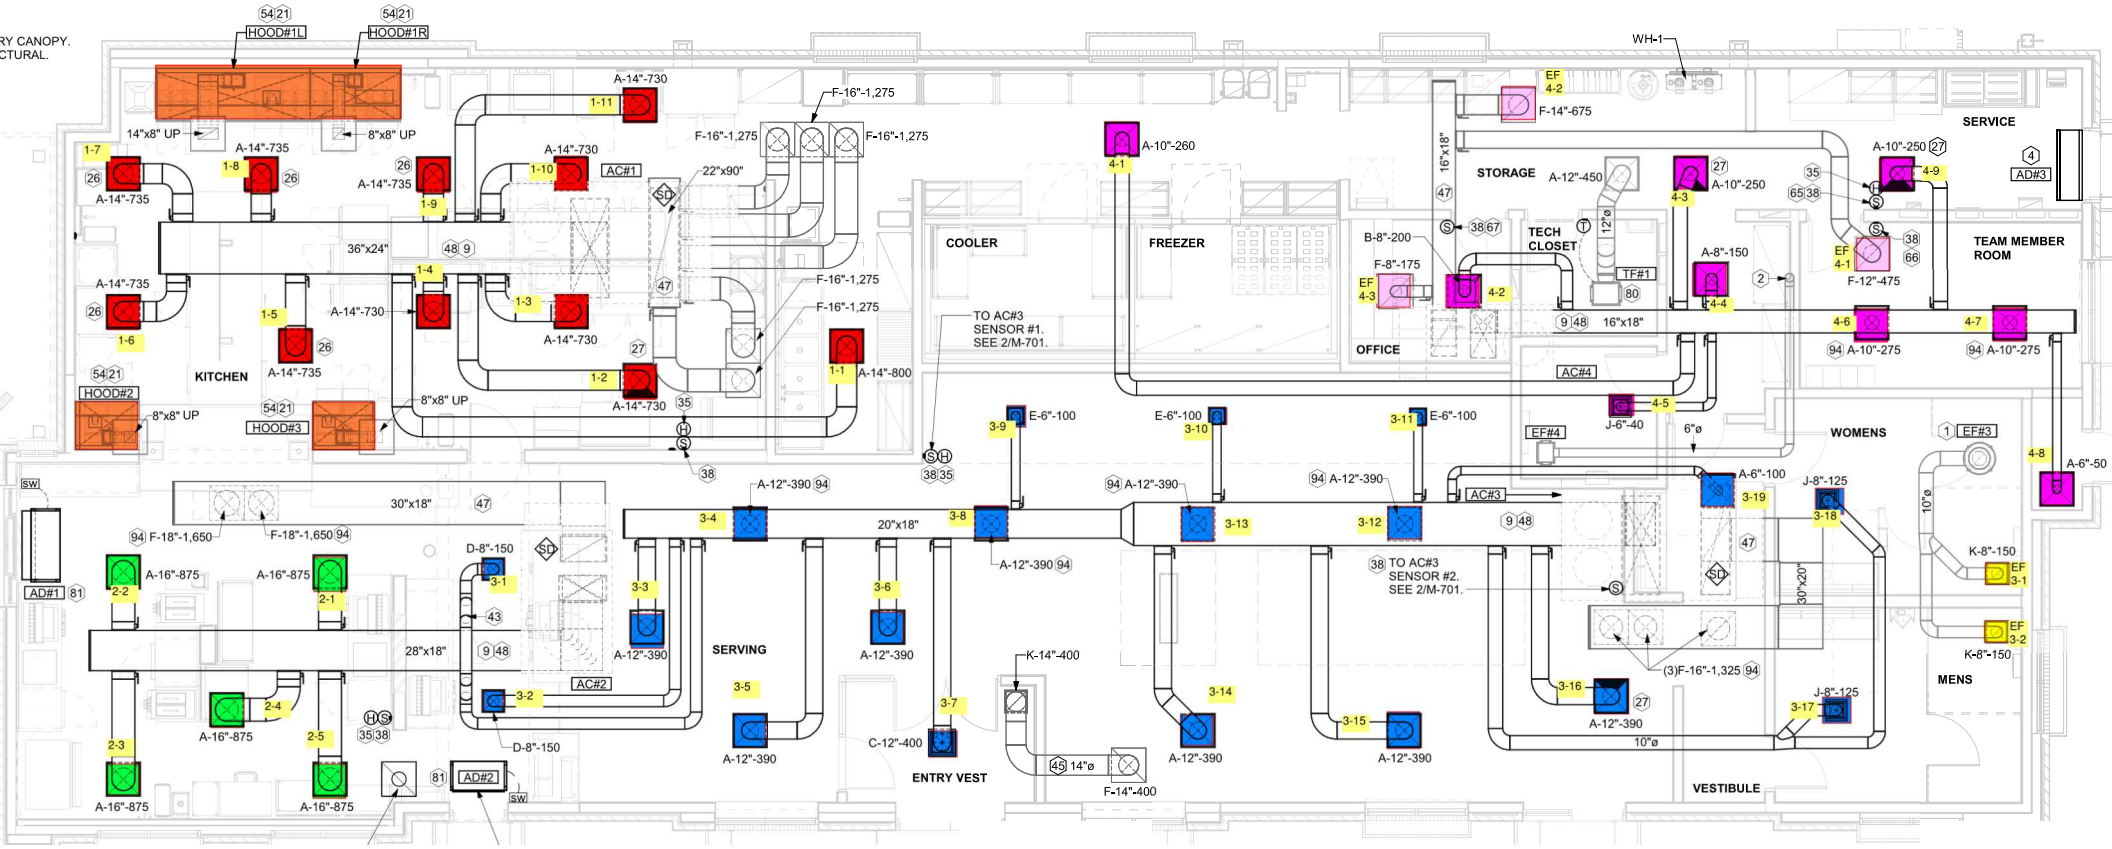
RY CANOPY.
CTURAL.