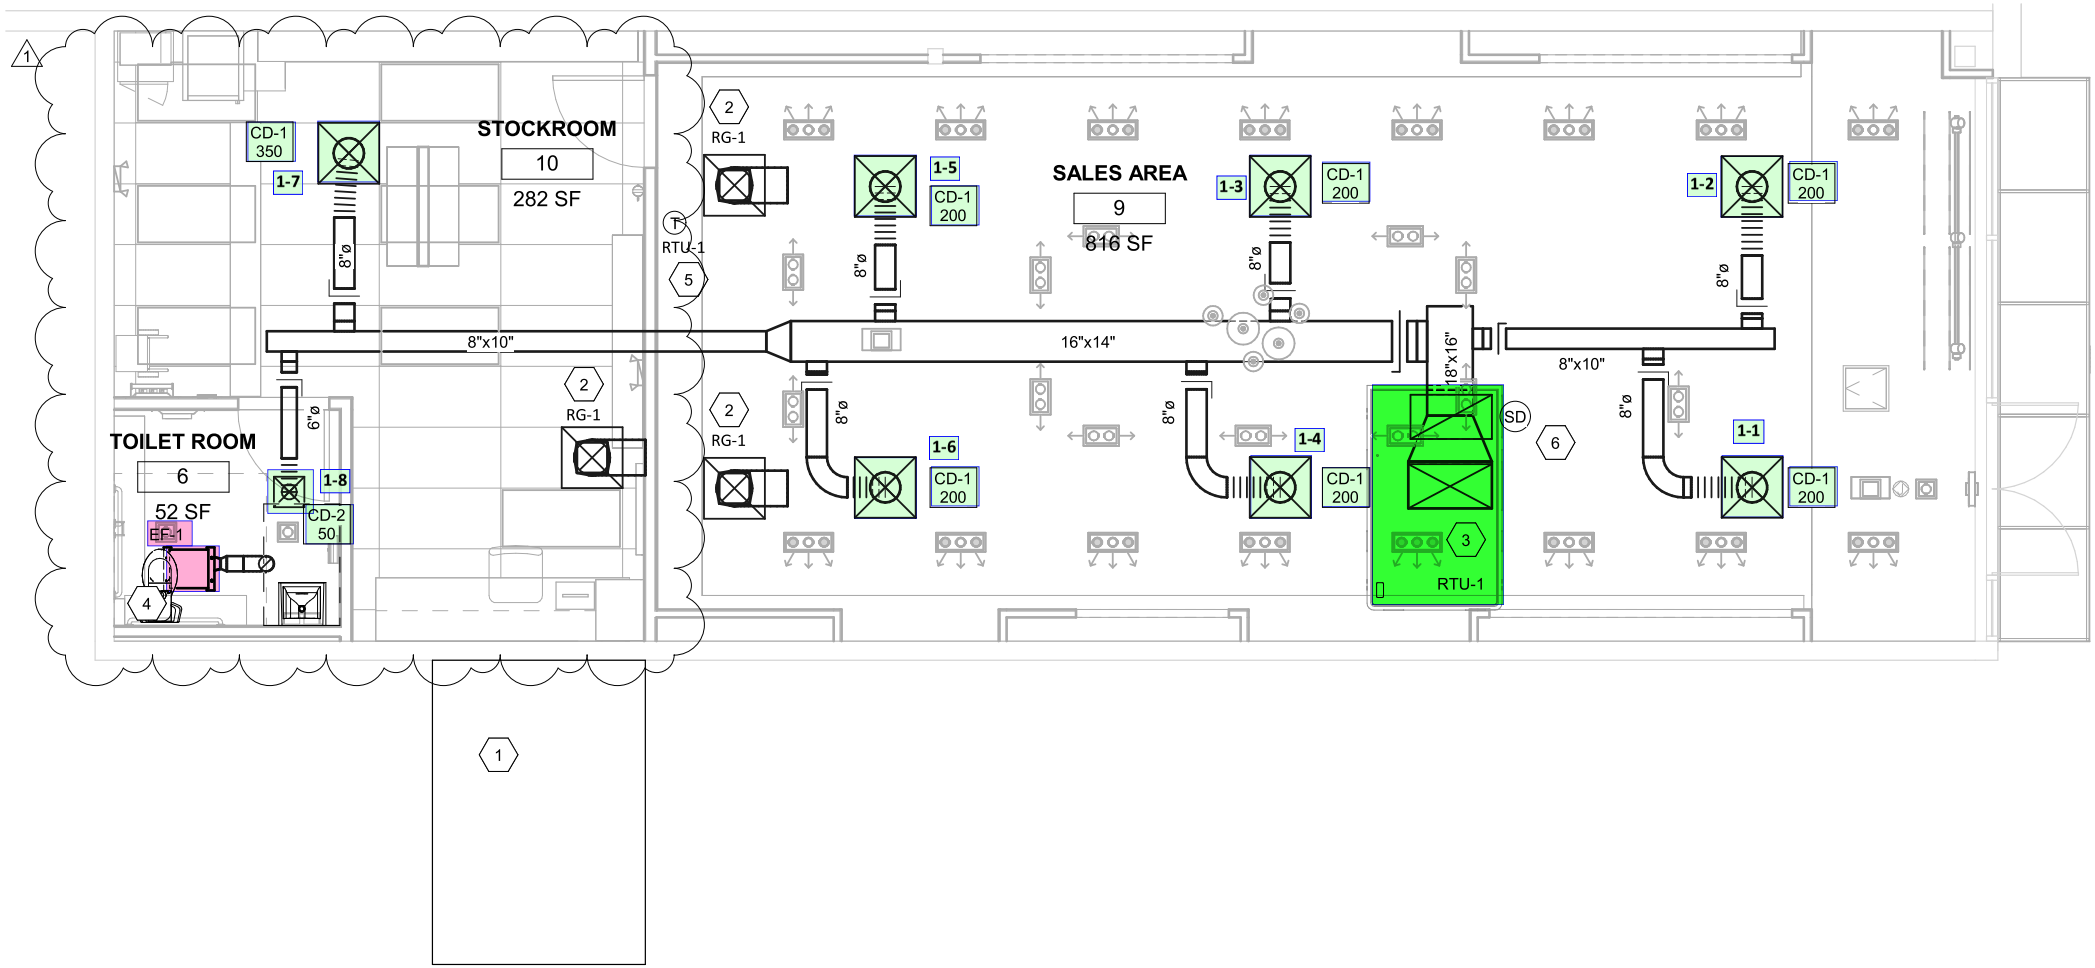


# 1 MECHANICAL PLAN

M101

1/4" = 1'-0"