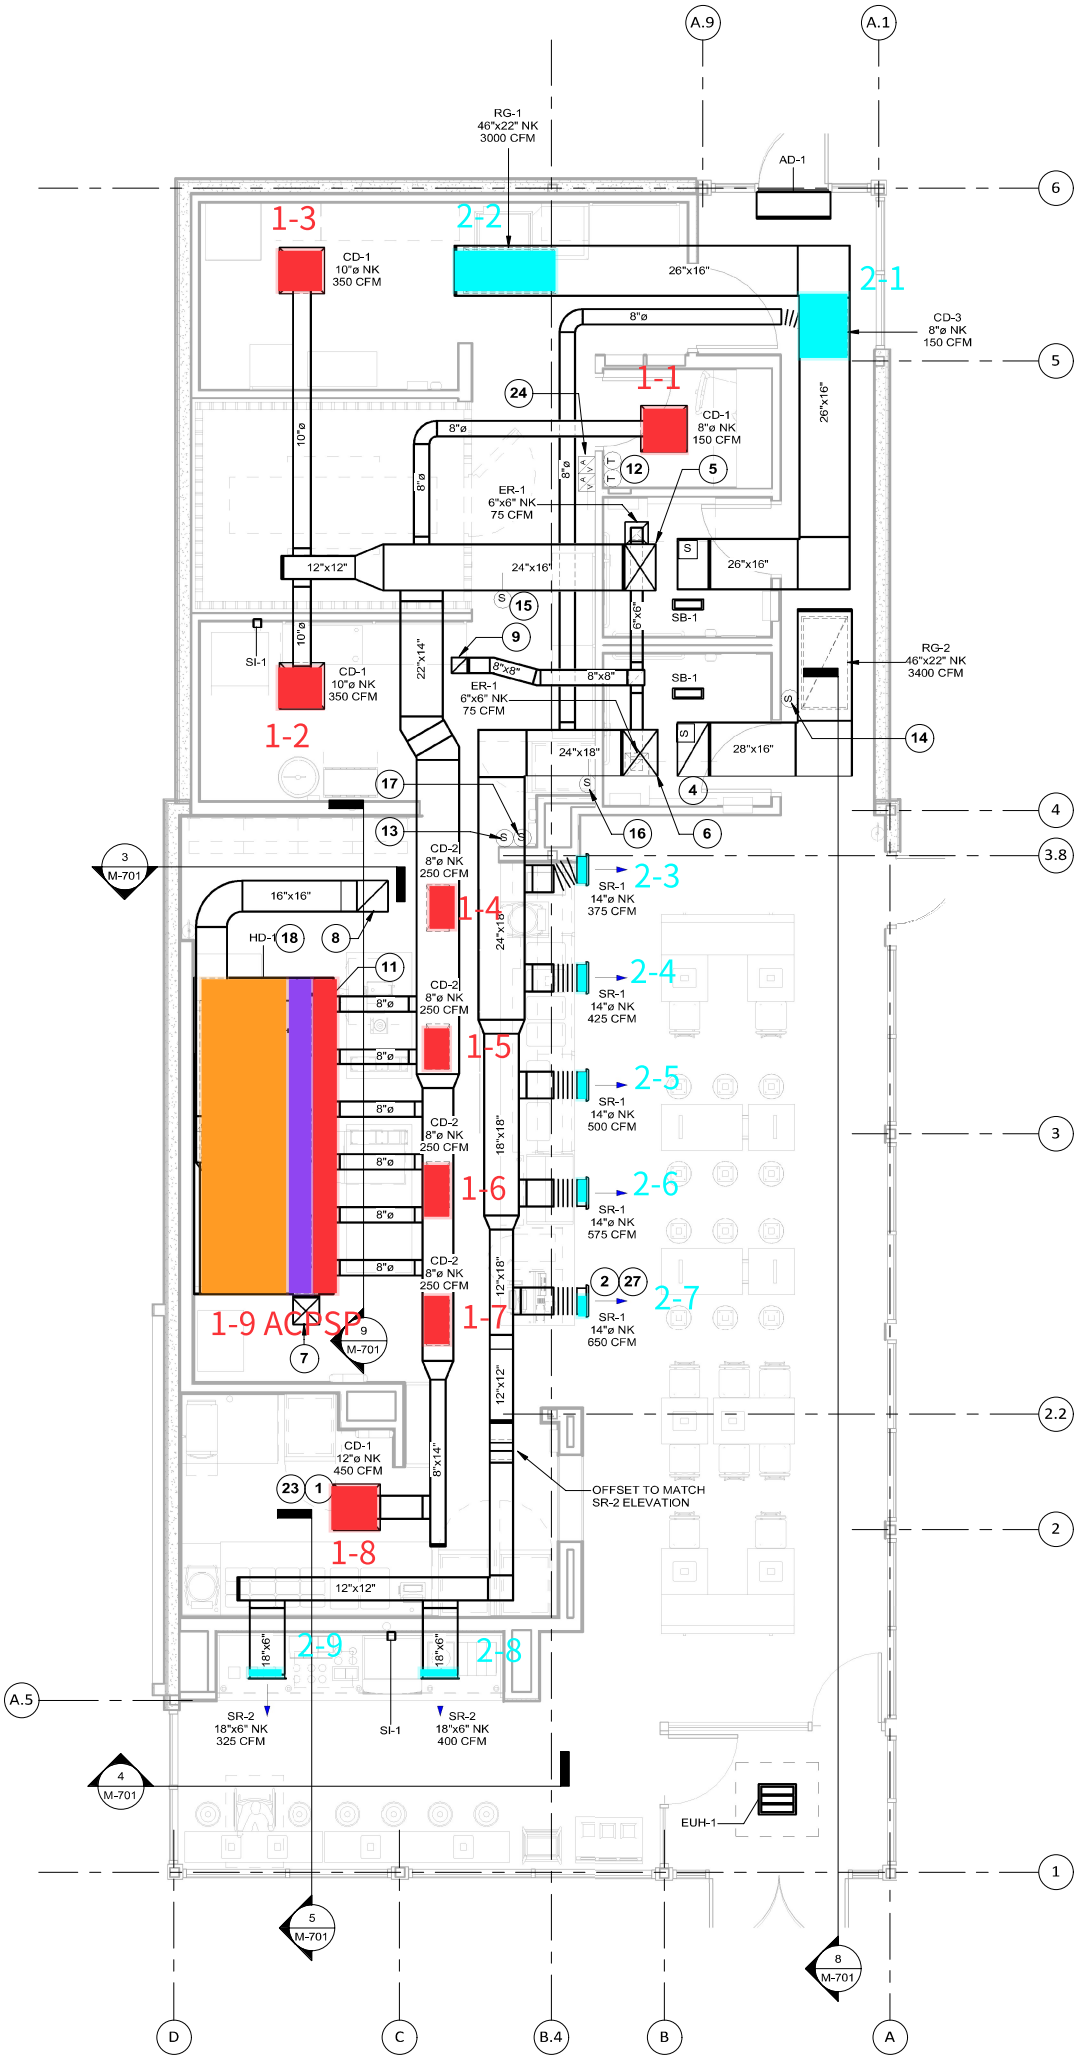

1 HVAC PLAN
1/4" = 1'-0"