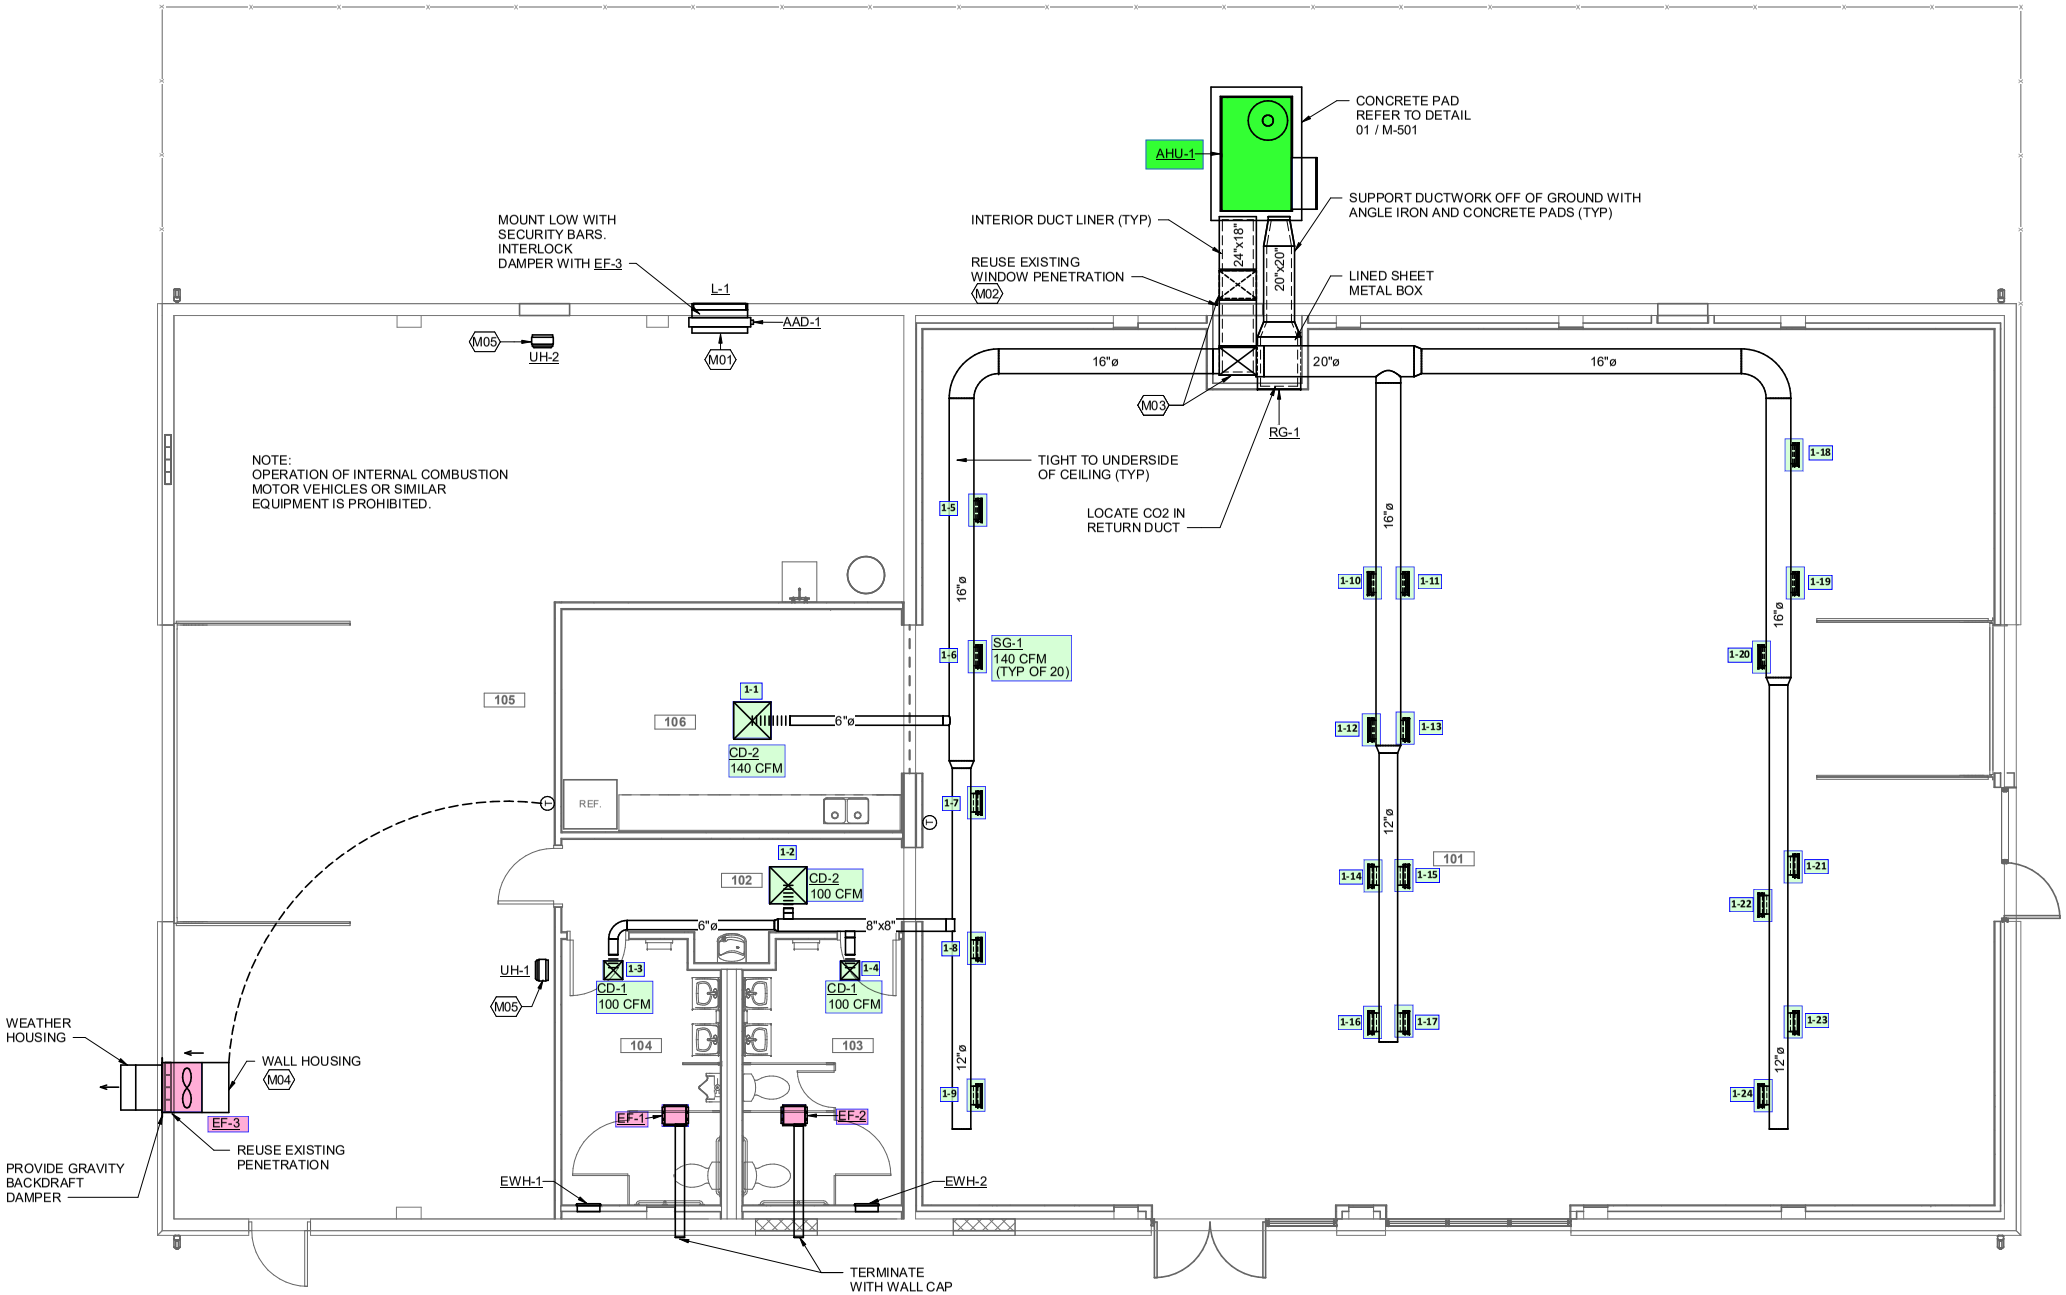

01
M-101

MECHANICAL FLOOR PLAN

1/4" = 1'-0"