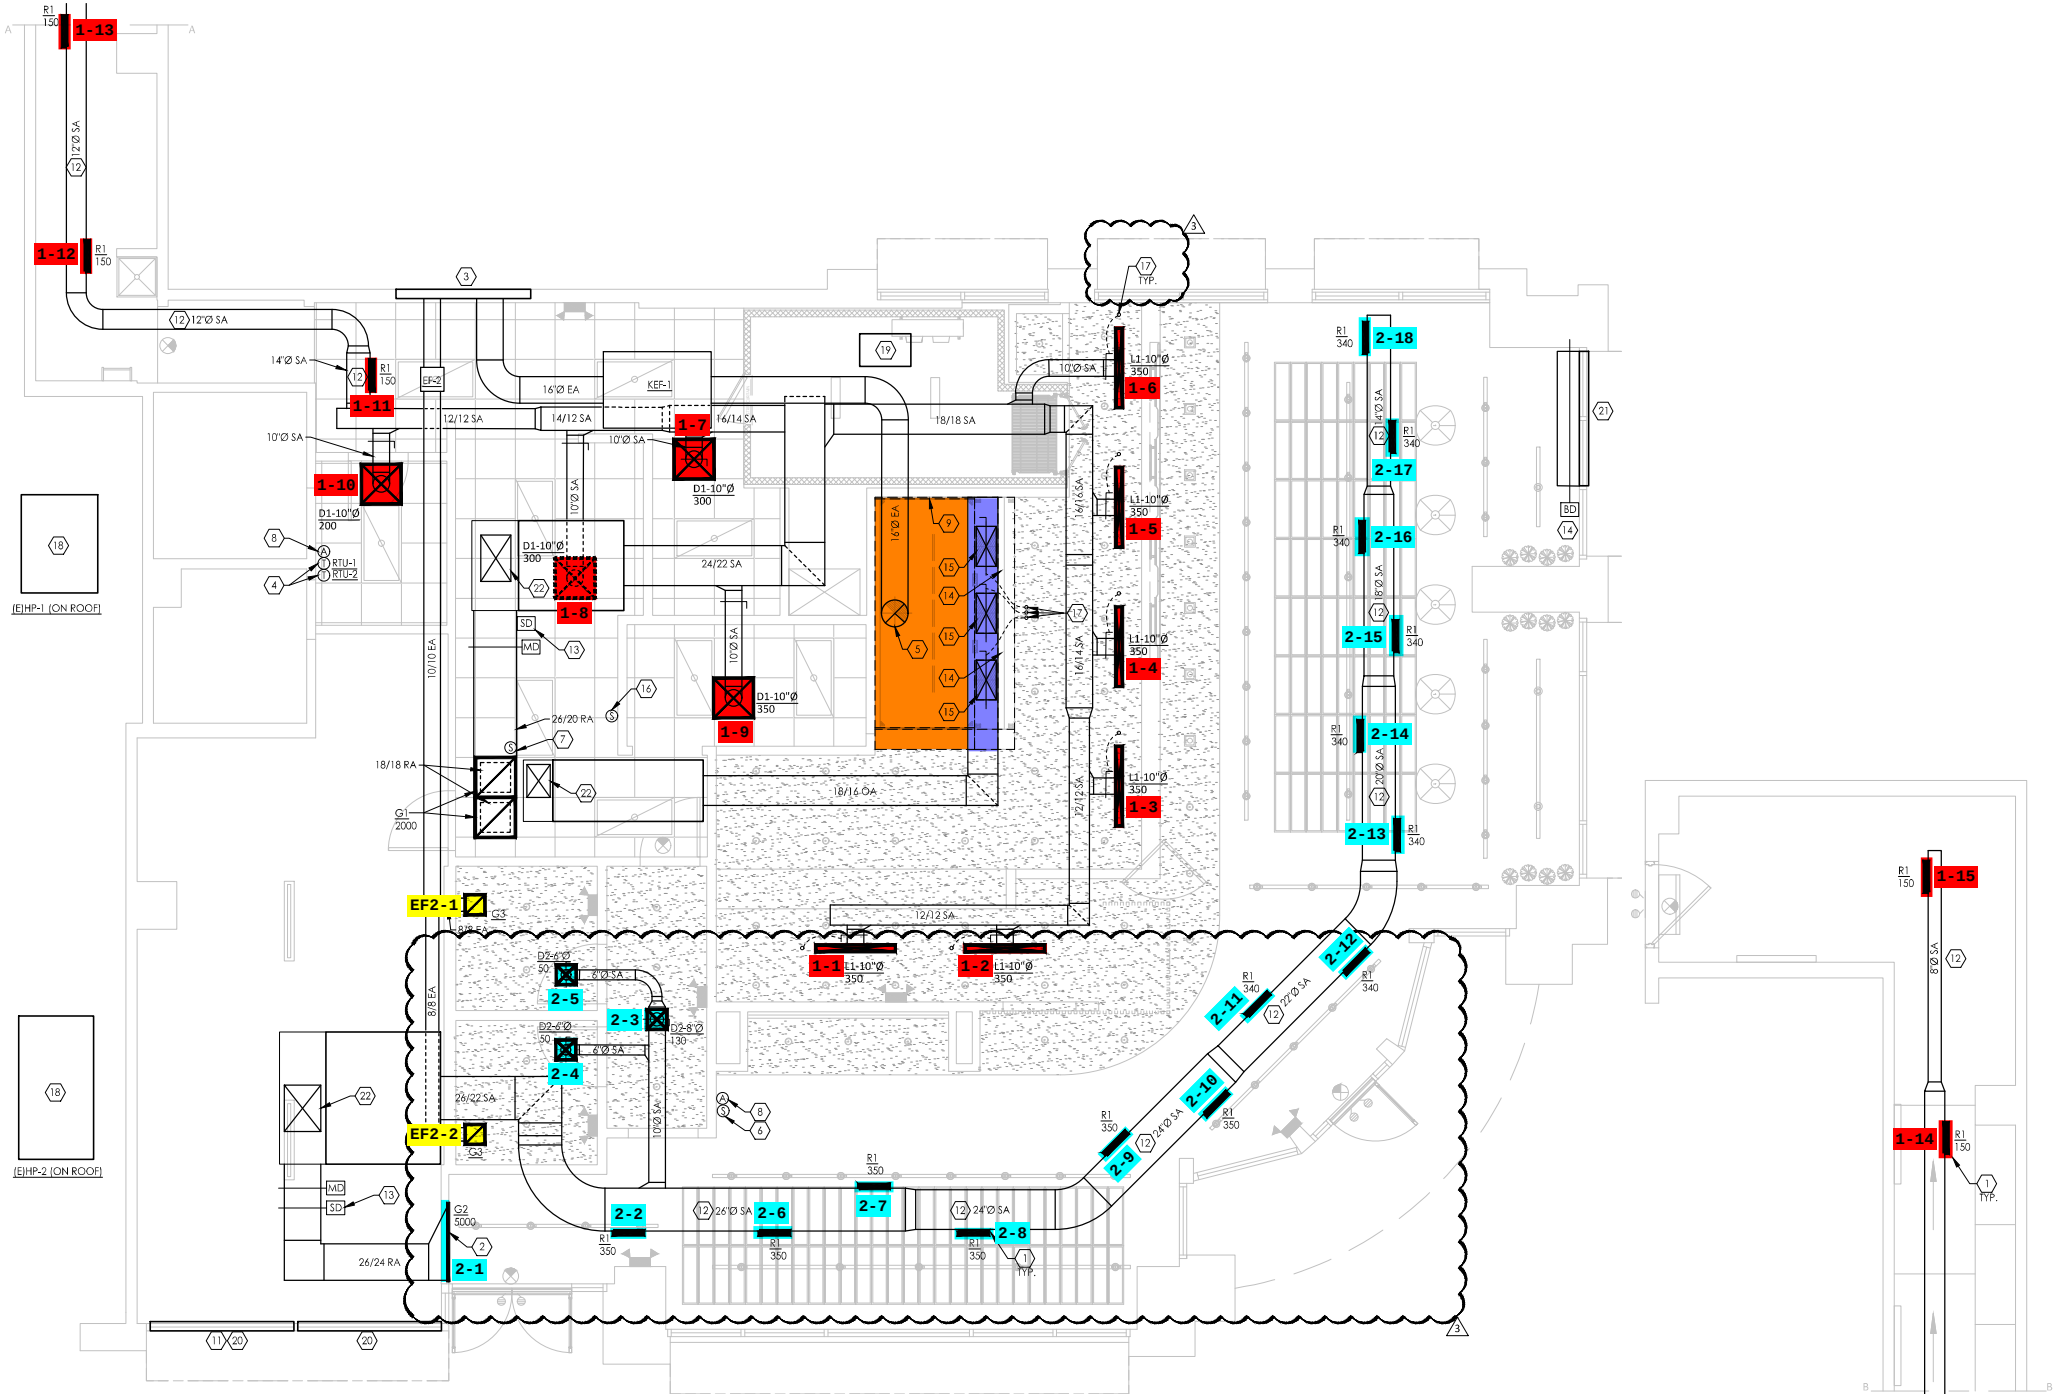

1 MECHANICAL PLAN

1/4" = 1'-0"