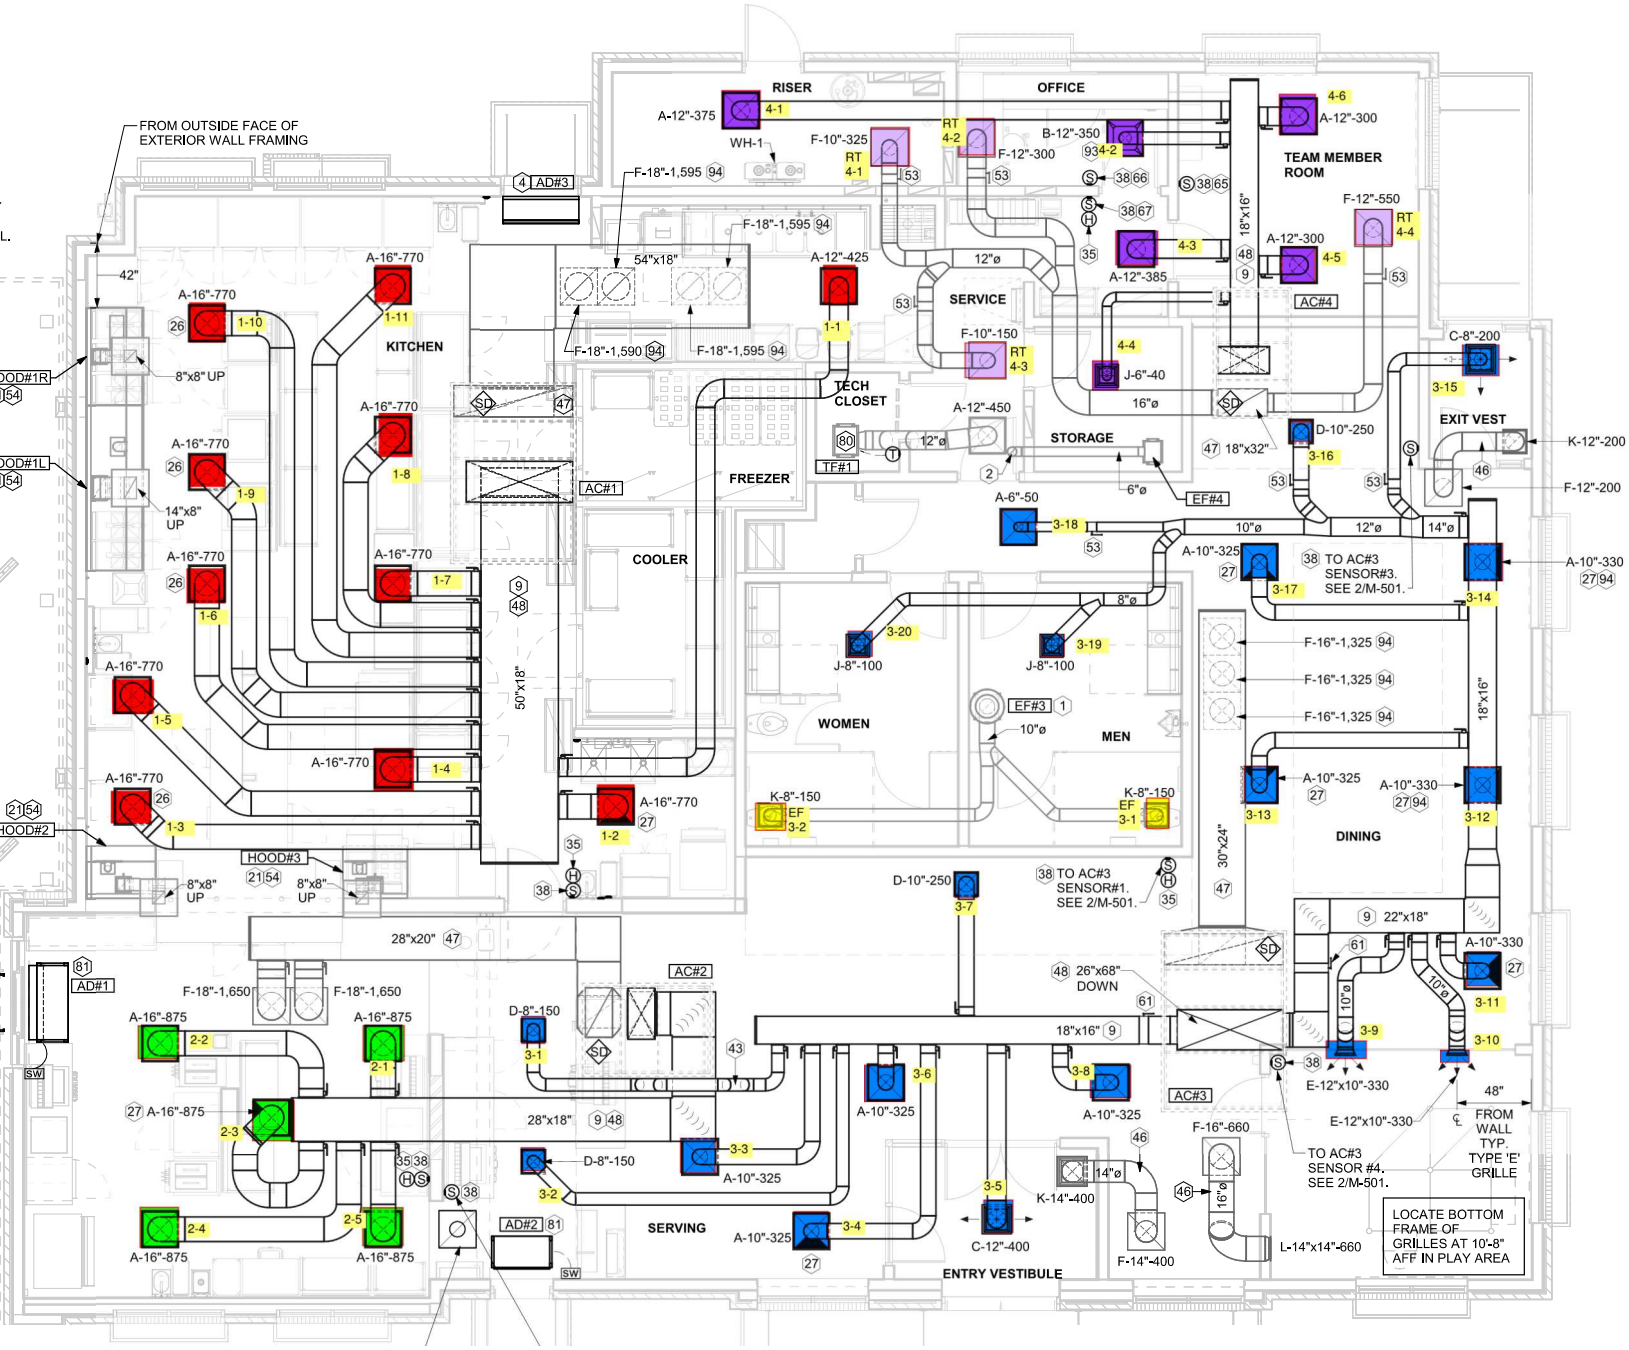
FROM OUTSIDE FACE OF EXTERIOR WALL FRAMING
RISER
OFFICE
TEAM MEMBER ROOM
KITCHEN
SERVICE
TECH CLOSET
STORAGE
FREEZER
COOLER
WOMEN
MEN
DINING
EXIT VEST
SERVING
ENTRY VESTIBULE
A-12"-375
WH-1
F-10"-325
F-12"-300
B-12"-350
A-12"-300
F-12"-550
A-12"-385
A-12"-425
F-10"-150
J-6"-40
A-12"-450
D-10"-250
C-8"-200
K-12"-200
F-12"-200
A-6"-50
A-10"-325
A-10"-330
J-8"-100
K-8"-150
F-16"-1,325
A-16"-770
A-16"-875
D-8"-150
D-10"-250
K-14"-400
C-12"-400
F-14"-400
F-16"-660
L-14"x14"-660
E-12"x10"-330
AD#3
AD#2
AD#1
AC#1
AC#2
AC#3
AC#4
TF#1
EF#3
EF#4
HOOD#1R
HOOD#1L
HOOD#2
HOOD#3
54"x18"
50"x18"
18"x16"
30"x24"
22"x18"
28"x20"
28"x18"
26"x68" DOWN
8"x8" UP
14"x8" UP
TO AC#3 SENSOR#3. SEE 2/M-501.
TO AC#3 SENSOR#1. SEE 2/M-501.
TO AC#3 SENSOR #4. SEE 2/M-501.
FROM WALL TYP. TYPE 'E' GRILLE
LOCATE BOTTOM FRAME OF GRILLES AT 10'-8" AFF IN PLAY AREA