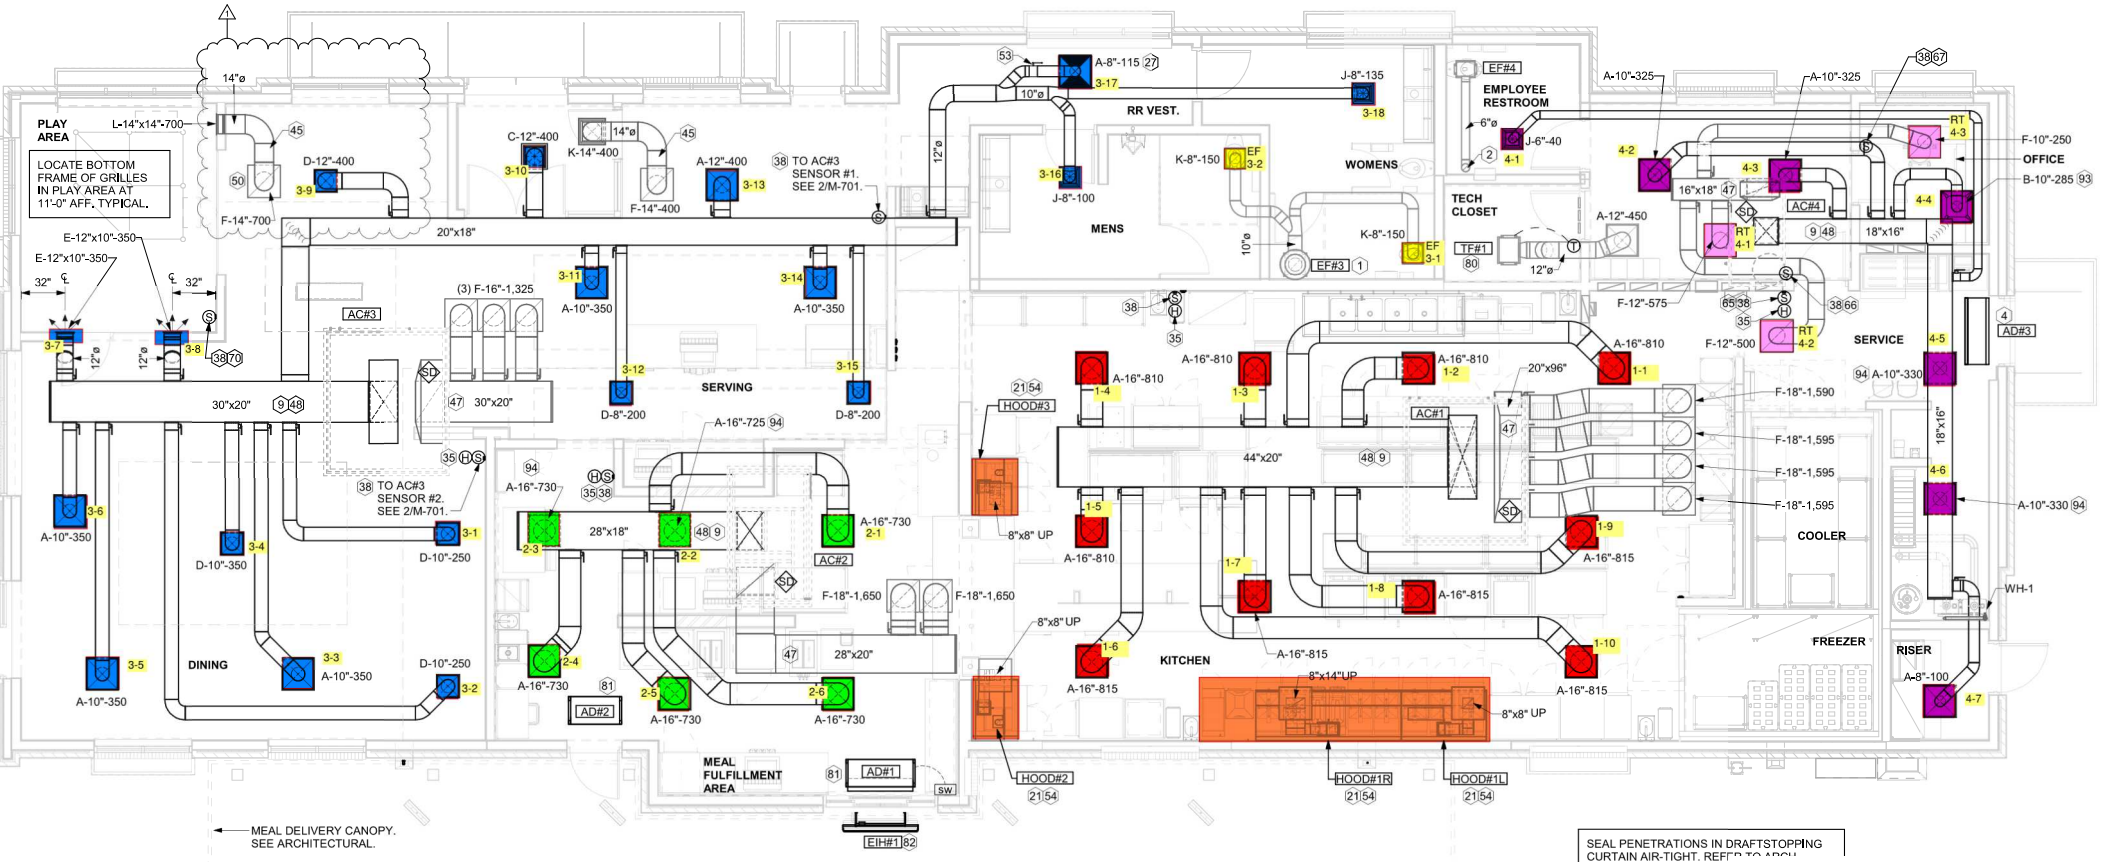
PLAY AREA
LOCATE BOTTOM FRAME OF GRILLES IN PLAY AREA AT 11'-0" AFF. TYPICAL.
L-14"x14"-700
14"ø
D-12"-400
F-14"-700
C-12"-400
K-14"-400
F-14"-400
A-12"-400
TO AC#3 SENSOR #1. SEE 2/M-701.
20"x18"
E-12"x10"-350
32"
AC#3
(3) F-16"-1,325
A-10"-350
30"x20"
SERVING
D-8"-200
A-16"-725
TO AC#3 SENSOR #2. SEE 2/M-701.
A-16"-730
28"x18"
AC#2
F-18"-1,650
28"x20"
D-10"-350
D-10"-250
DINING
AD#2
MEAL FULFILLMENT AREA
AD#1
EIH#1
MEAL DELIVERY CANOPY. SEE ARCHITECTURAL.
A-8"-115
RR VEST.
J-8"-135
J-8"-100
MENS
K-8"-150
WOMENS
EF#4
EMPLOYEE RESTROOM
J-6"-40
TECH CLOSET
TF#1
EF#3
A-12"-450
A-10"-325
F-10"-250
OFFICE
B-10"-285
16"x18"
18"x16"
AC#4
F-12"-575
F-12"-500
SERVICE
A-10"-330
AD#3
HOOD#3
8"x8" UP
A-16"-810
44"x20"
AC#1
20"x96"
F-18"-1,590
F-18"-1,595
COOLER
A-16"-815
KITCHEN
8"x14" UP
HOOD#2
HOOD#1R
HOOD#1L
FREEZER
RISER
A-8"-100
WH-1
SEAL PENETRATIONS IN DRAFTSTOPPING CURTAIN AIR-TIGHT. REFER TO ARCH