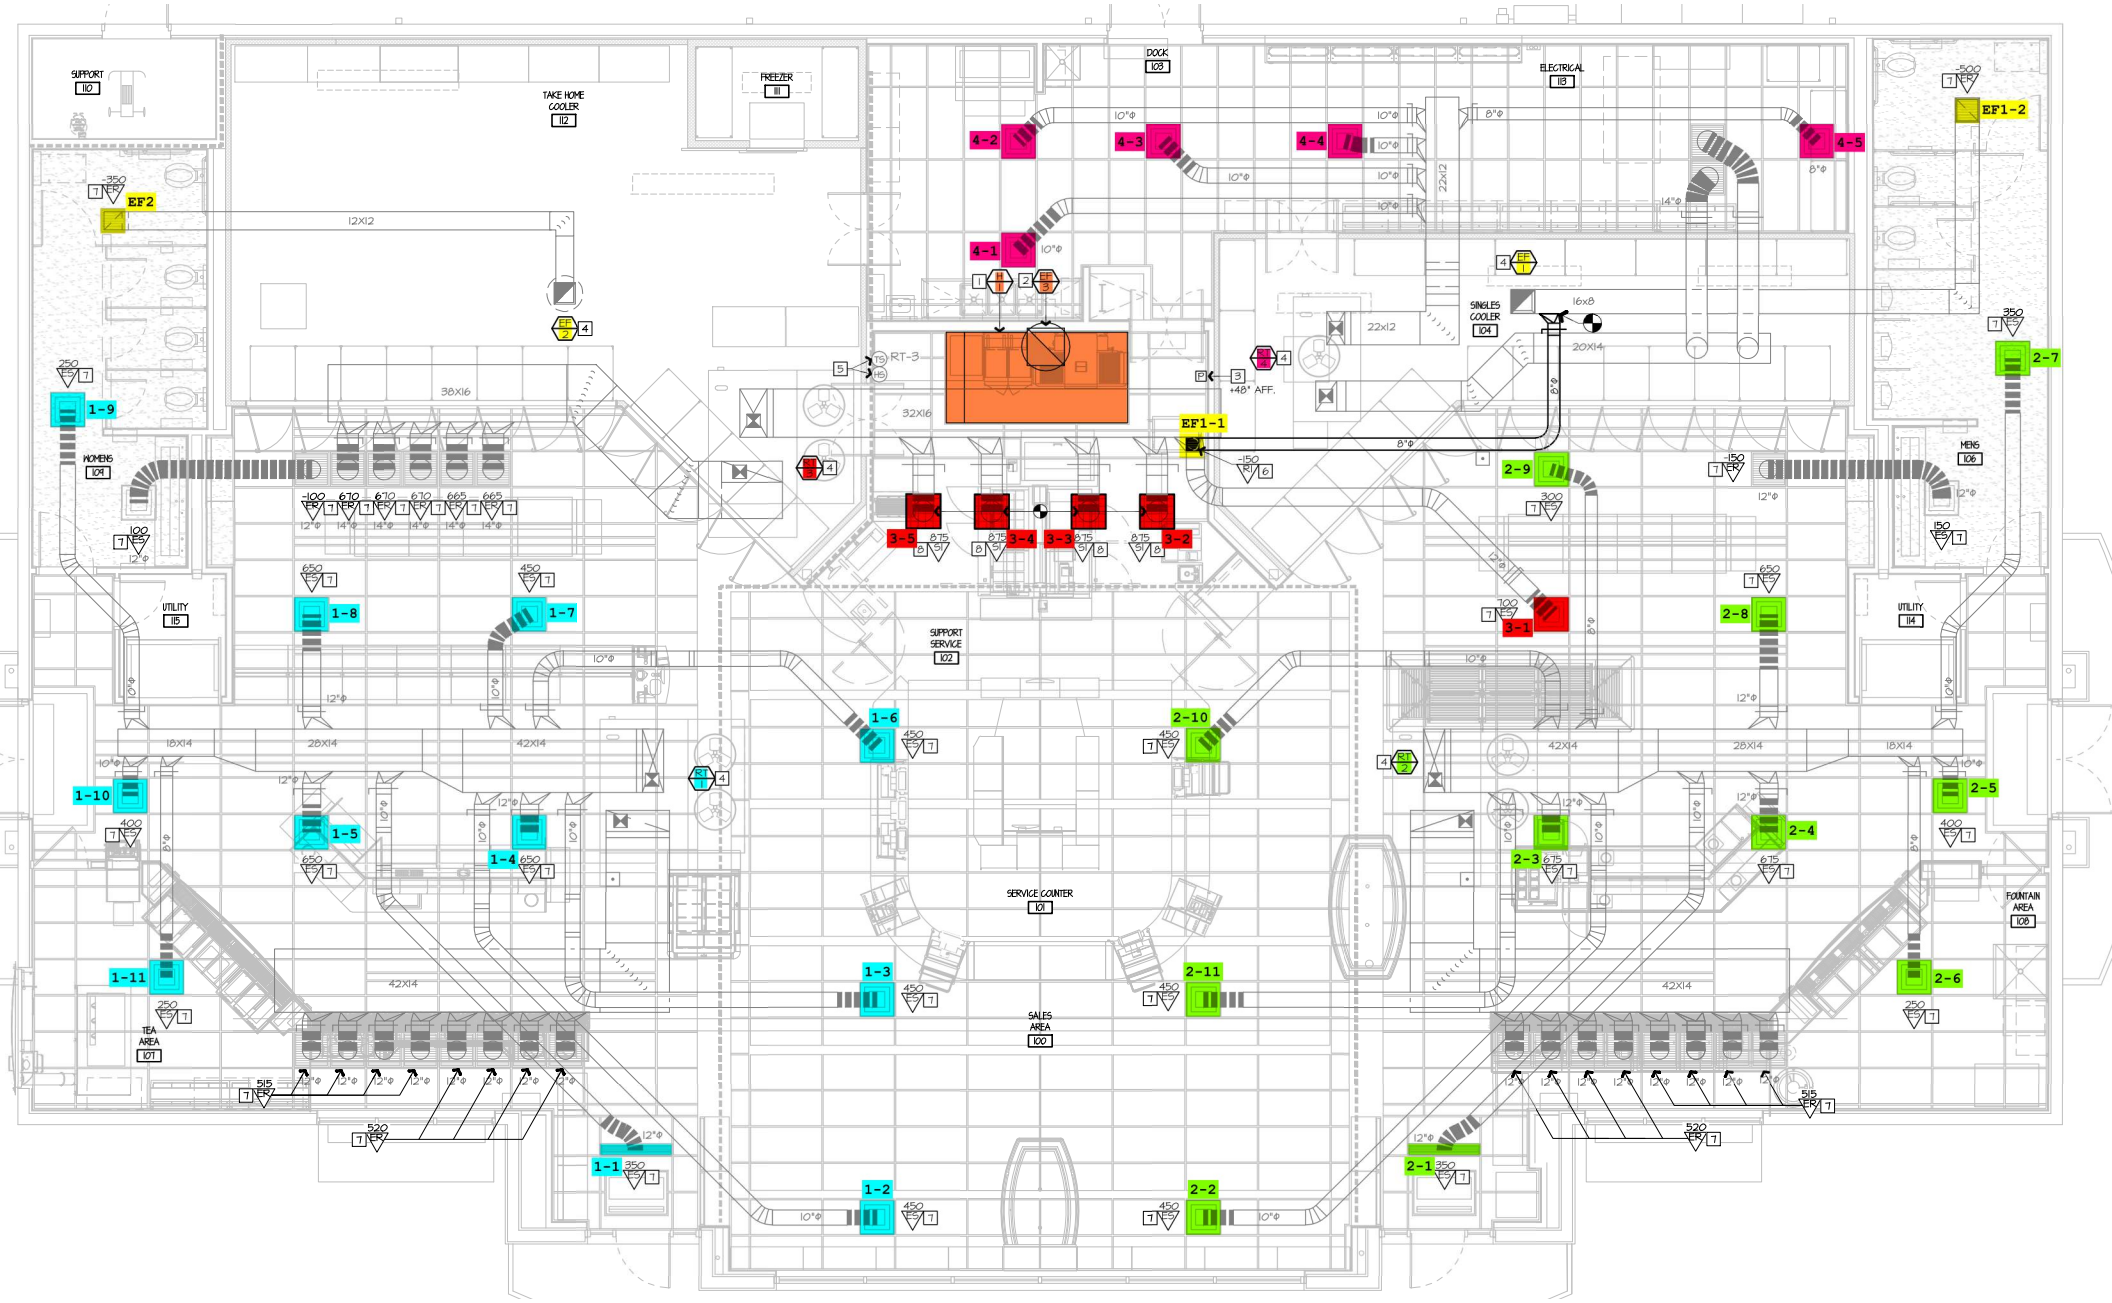
SUPPORT 110
TAKE HOME COOLER 112
FREEZER 111
DOCK 103
ELECTRICAL 113
SINGLES COOLER 104
WOMENS 109
MENS 106
UTILITY 115
UTILITY 114
SUPPORT SERVICE 102
SERVICE COUNTER 101
SALES AREA 100
TEA AREA 107
FOUNTAIN AREA 108
EF2
EF1-1
EF1-2
RT-3
+48" AFF.
1-1
1-2
1-3
1-4
1-5
1-6
1-7
1-8
1-9
1-10
1-11
2-1
2-2
2-3
2-4
2-5
2-6
2-7
2-8
2-9
2-10
2-11
3-1
3-2
3-3
3-4
3-5
4-1
4-2
4-3
4-4
4-5