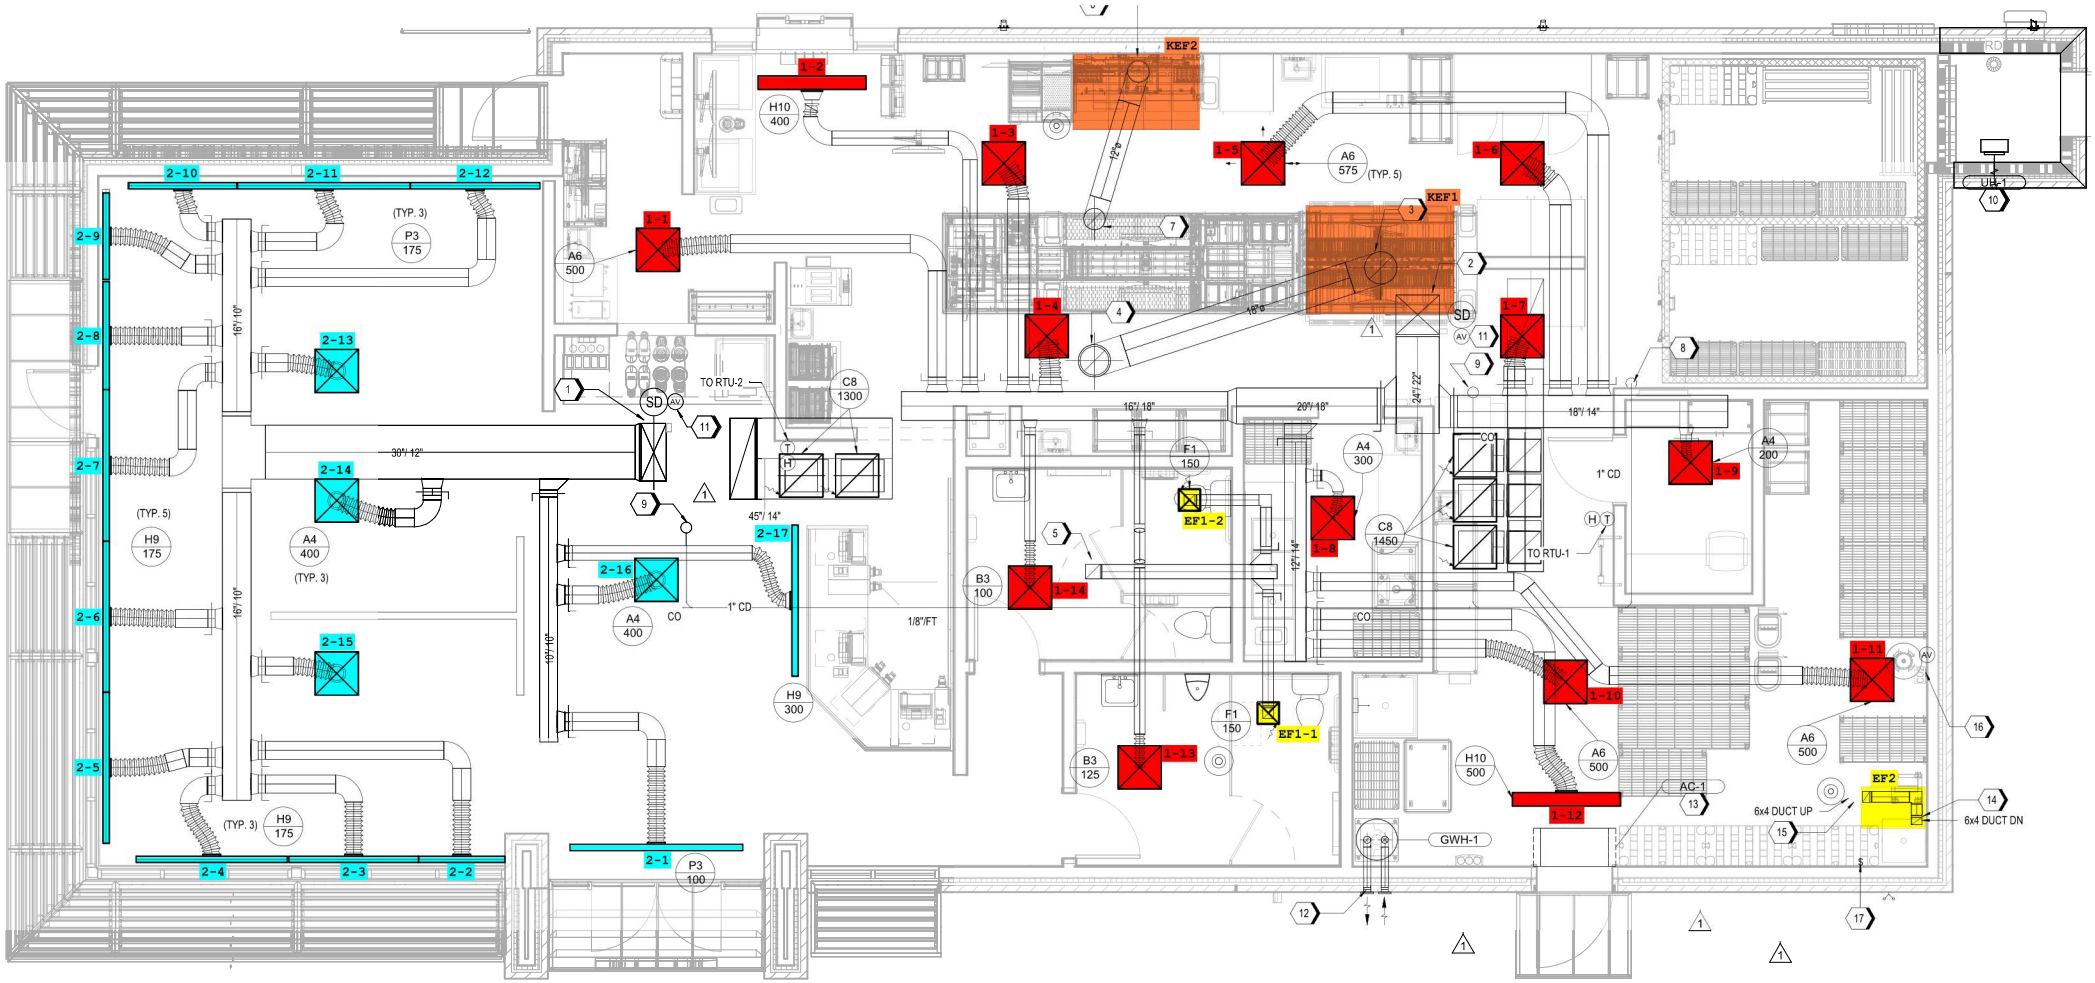
KEF2
KEF1
1-1
1-2
1-3
1-4
1-5
1-6
1-7
1-8
1-9
1-10
1-11
1-12
1-13
1-14
2-1
2-2
2-3
2-4
2-5
2-6
2-7
2-8
2-9
2-10
2-11
2-12
2-13
2-14
2-15
2-16
2-17
H10
400
A6
575
(TYP. 5)
A6
500
P3
175
(TYP. 3)
16'/ 10"
30"/ 12"
H9
175
(TYP. 5)
A4
400
(TYP. 3)
TO RTU-2
C8
1300
45"/ 14"
1" CD
CO
A4
400
H9
300
1/8"/FT
16'/ 18"
20"/ 18"
24"/ 22"
18"/ 14"
12"/ 14"
F1
150
EF1-2
EF1-1
A4
300
C8
1450
TO RTU-1
B3
100
B3
125
H10
500
A6
500
A4
200
GWH-1
AC-1
6x4 DUCT UP
6x4 DUCT DN
EF2
UB-1
P3
100
SD
AV
H
T