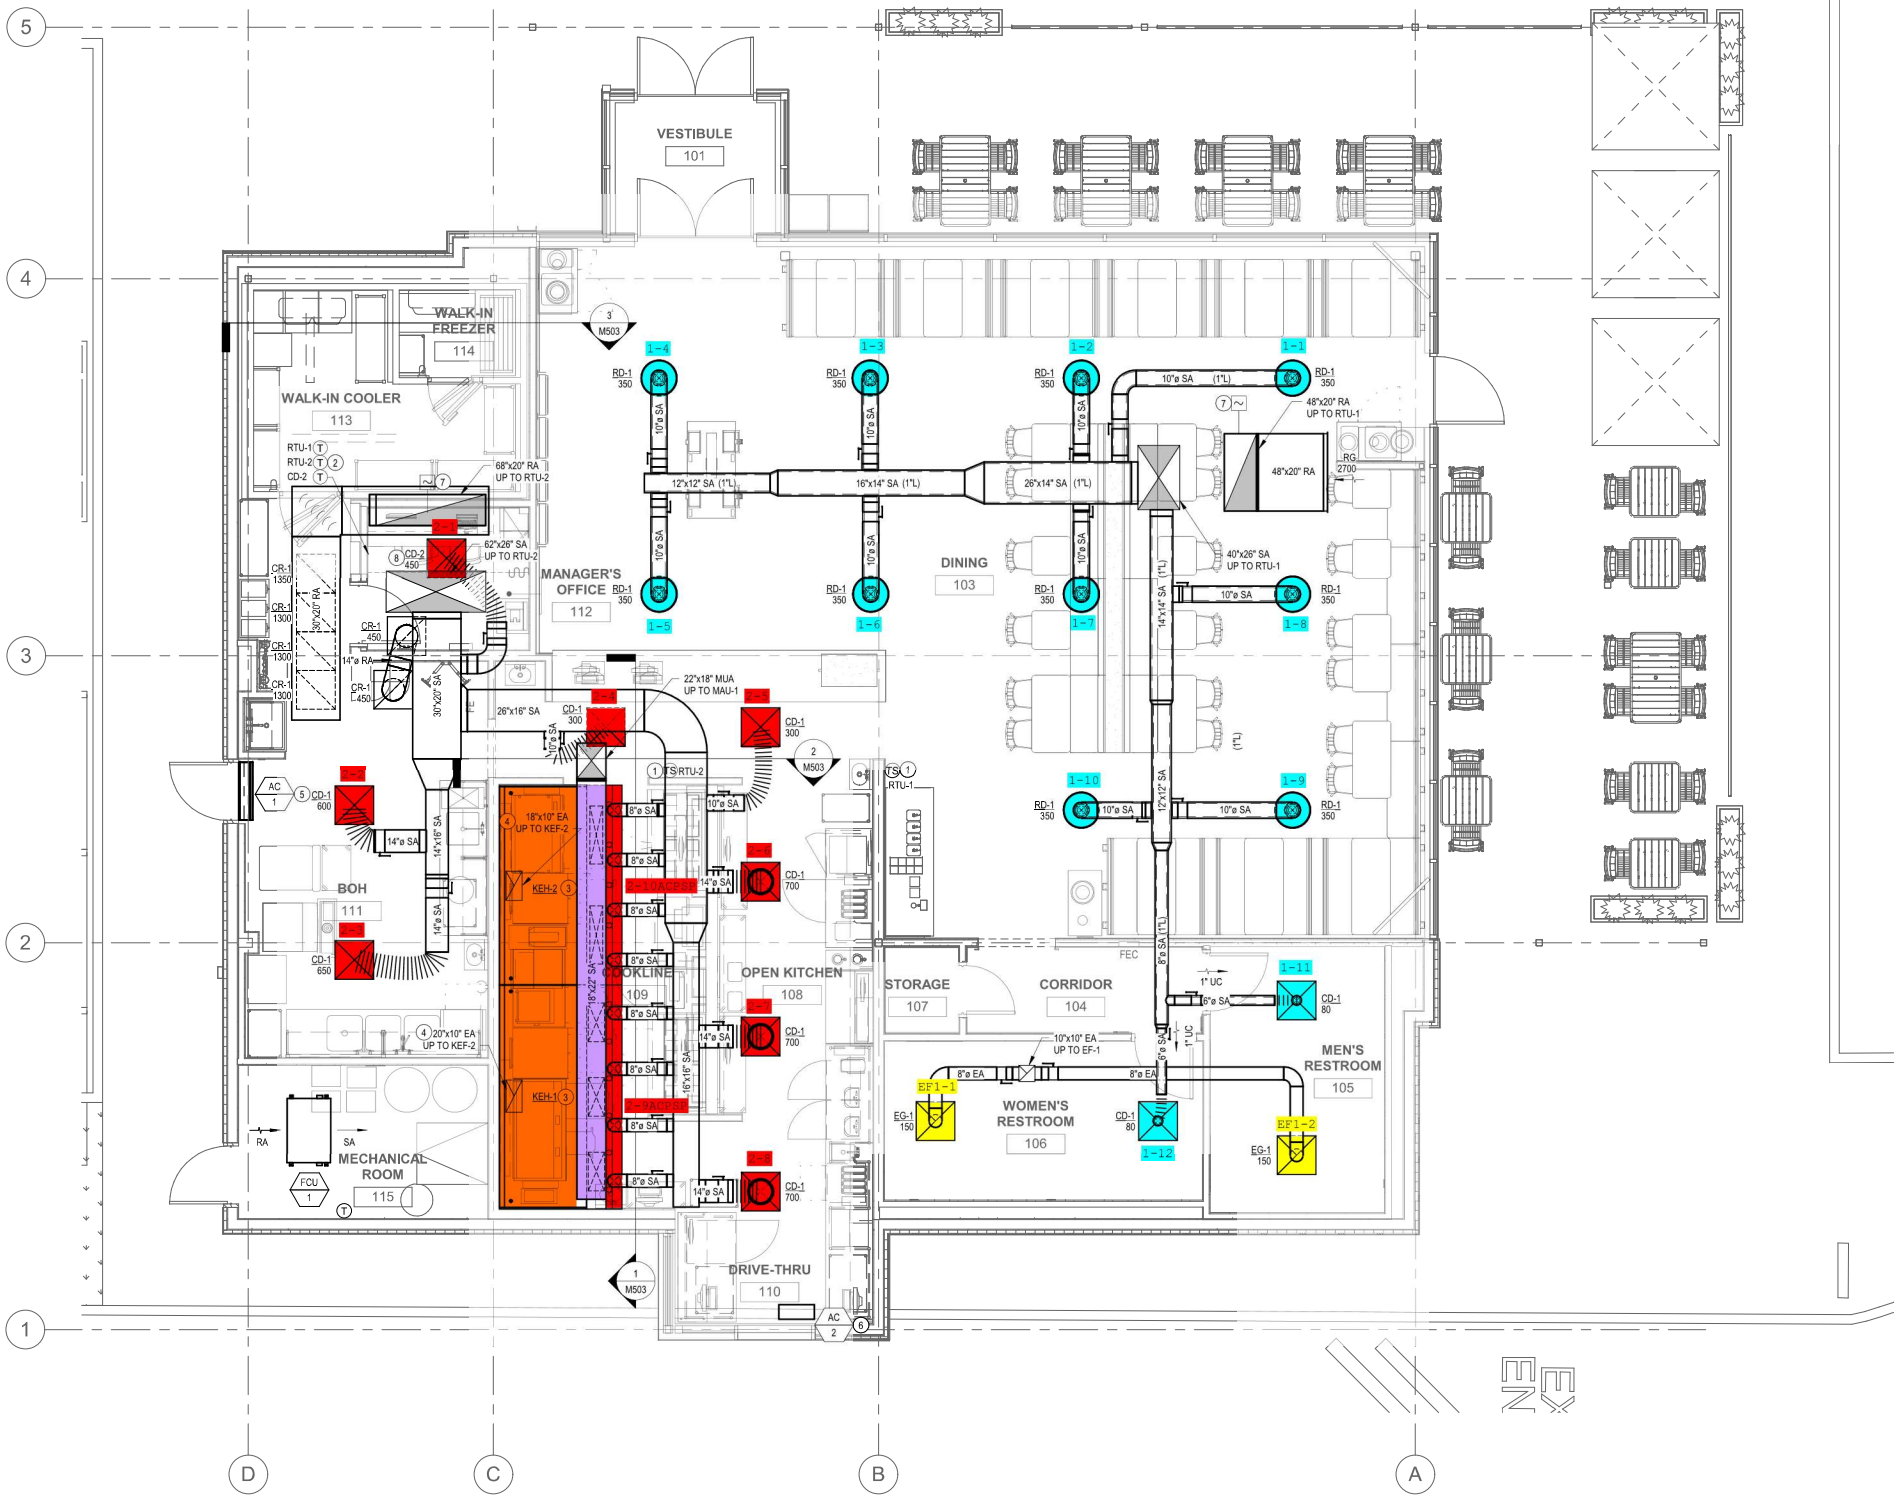
VESTIBULE
101
WALK-IN FREEZER
114
WALK-IN COOLER
113
MANAGER'S OFFICE
112
DINING
103
BOH
111
COOKLINE
109
OPEN KITCHEN
108
STORAGE
107
CORRIDOR
104
WOMEN'S RESTROOM
106
MEN'S RESTROOM
105
MECHANICAL ROOM
115
DRIVE-THRU
110
12"x12" SA (1"L)
16"x14" SA (1"L)
26"x14" SA (1"L)
48"x20" RA UP TO RTU-1
48"x20" RA
40"x26" SA UP TO RTU-1
68"x20" RA UP TO RTU-2
62"x26" SA UP TO RTU-2
22"x18" MUA UP TO MAU-1
18"x10" EA UP TO KEF-2
20"x10" EA UP TO KEF-2
10"x10" EA UP TO EF-1
KEH-1
KEH-2
EF1-1
EF1-2