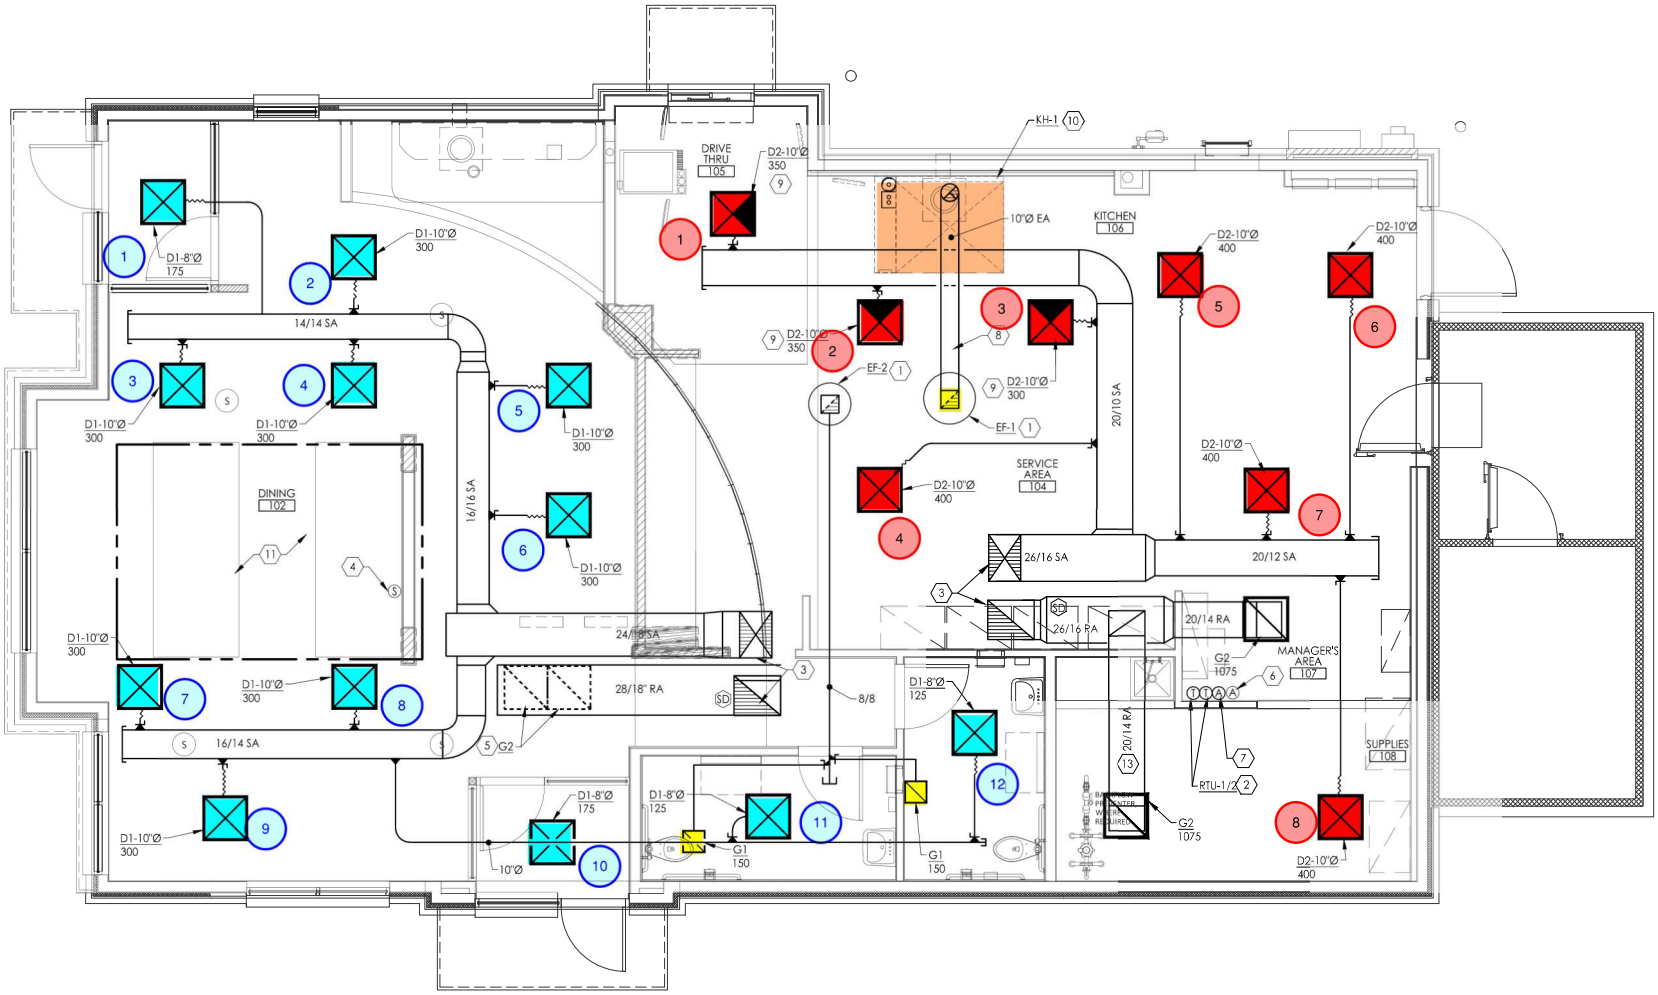
DRIVE THRU
105
KITCHEN
106
DINING
102
SERVICE AREA
104
MANAGER'S AREA
107
SUPPLIES
108
KH-1
10"Ø EA
D2-10"Ø 350
D2-10"Ø 400
D2-10"Ø 300
D1-10"Ø 300
D1-8"Ø 175
D1-8"Ø 125
EF-1
EF-2
14/14 SA
16/16 SA
20/10 SA
26/16 SA
20/12 SA
24/18 SA
28/18" RA
26/16 RA
20/14 RA
16/14 SA
8/8
G1 150
G2 1075
RTU-1/2
10"Ø