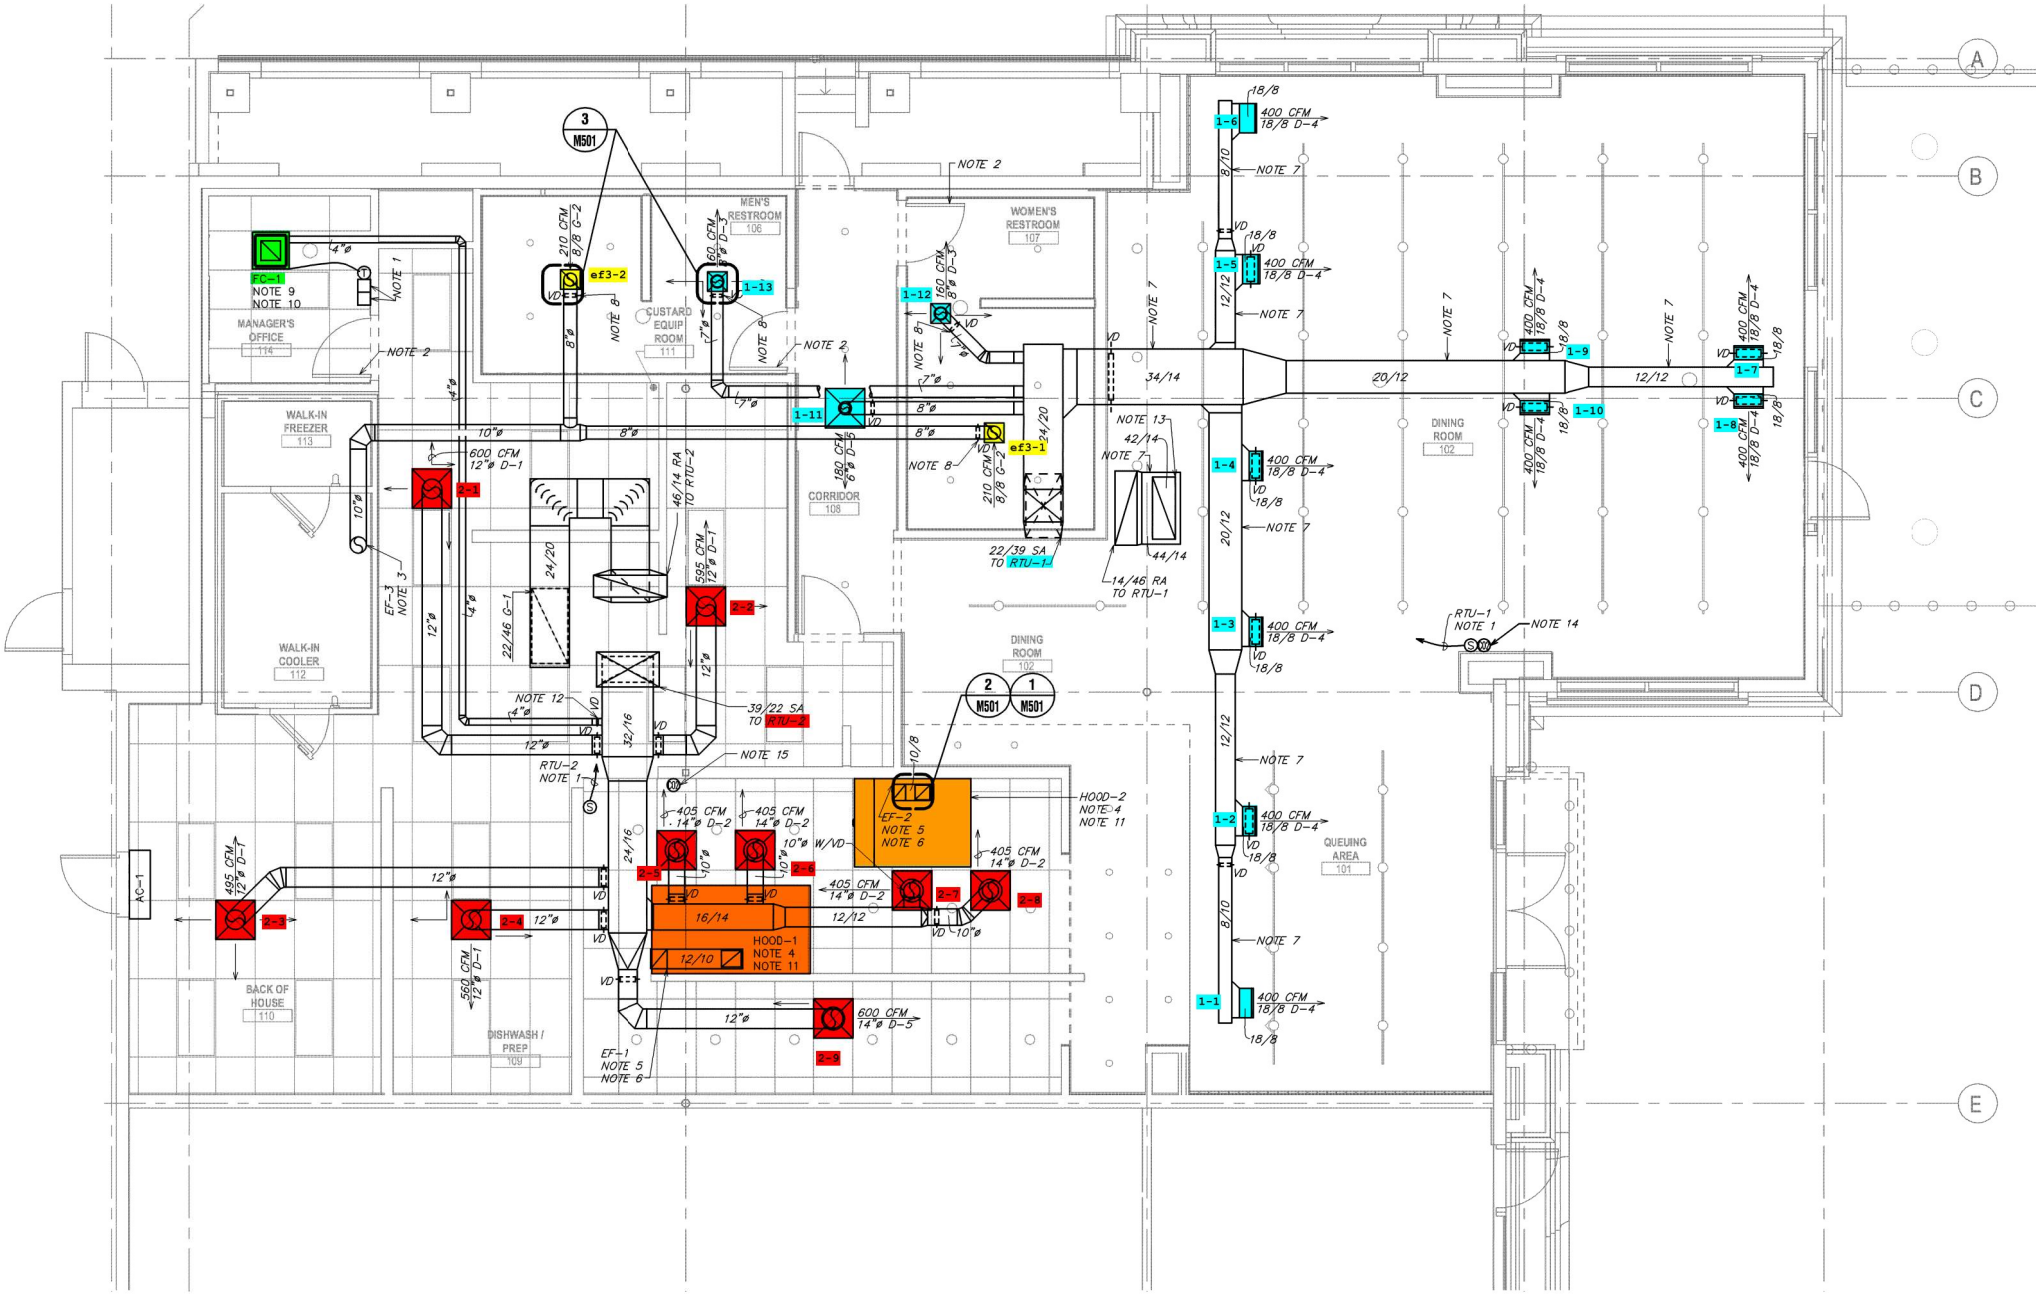
MANAGER'S OFFICE 114
WALK-IN FREEZER 113
WALK-IN COOLER 112
BACK OF HOUSE 110
DISHWASH / PREP 109
CORRIDOR 108
MEN'S RESTROOM 106
CUSTARD EQUIP ROOM 111
WOMEN'S RESTROOM 107
DINING ROOM 102
QUEUING AREA 101
FC-1
NOTE 9
NOTE 10
ef3-2
ef3-1
1-i3
1-11
1-12
1-1
1-2
1-3
1-4
1-5
1-6
1-7
1-8
1-9
1-10
2-1
2-2
2-3
2-4
2-5
2-6
2-7
2-8
2-9
EF-2
NOTE 5
NOTE 6
HOOD-2
NOTE 4
NOTE 11
HOOD-1
NOTE 4
NOTE 11
EF-1
NOTE 5
NOTE 6
EF-3
NOTE 3
RTU-1
NOTE 1
RTU-2
NOTE 1
22/39 SA TO RTU-1
14/46 RA TO RTU-1
39/22 SA TO RTU-2
46/14 RA TO RTU-2
AC-1
M501