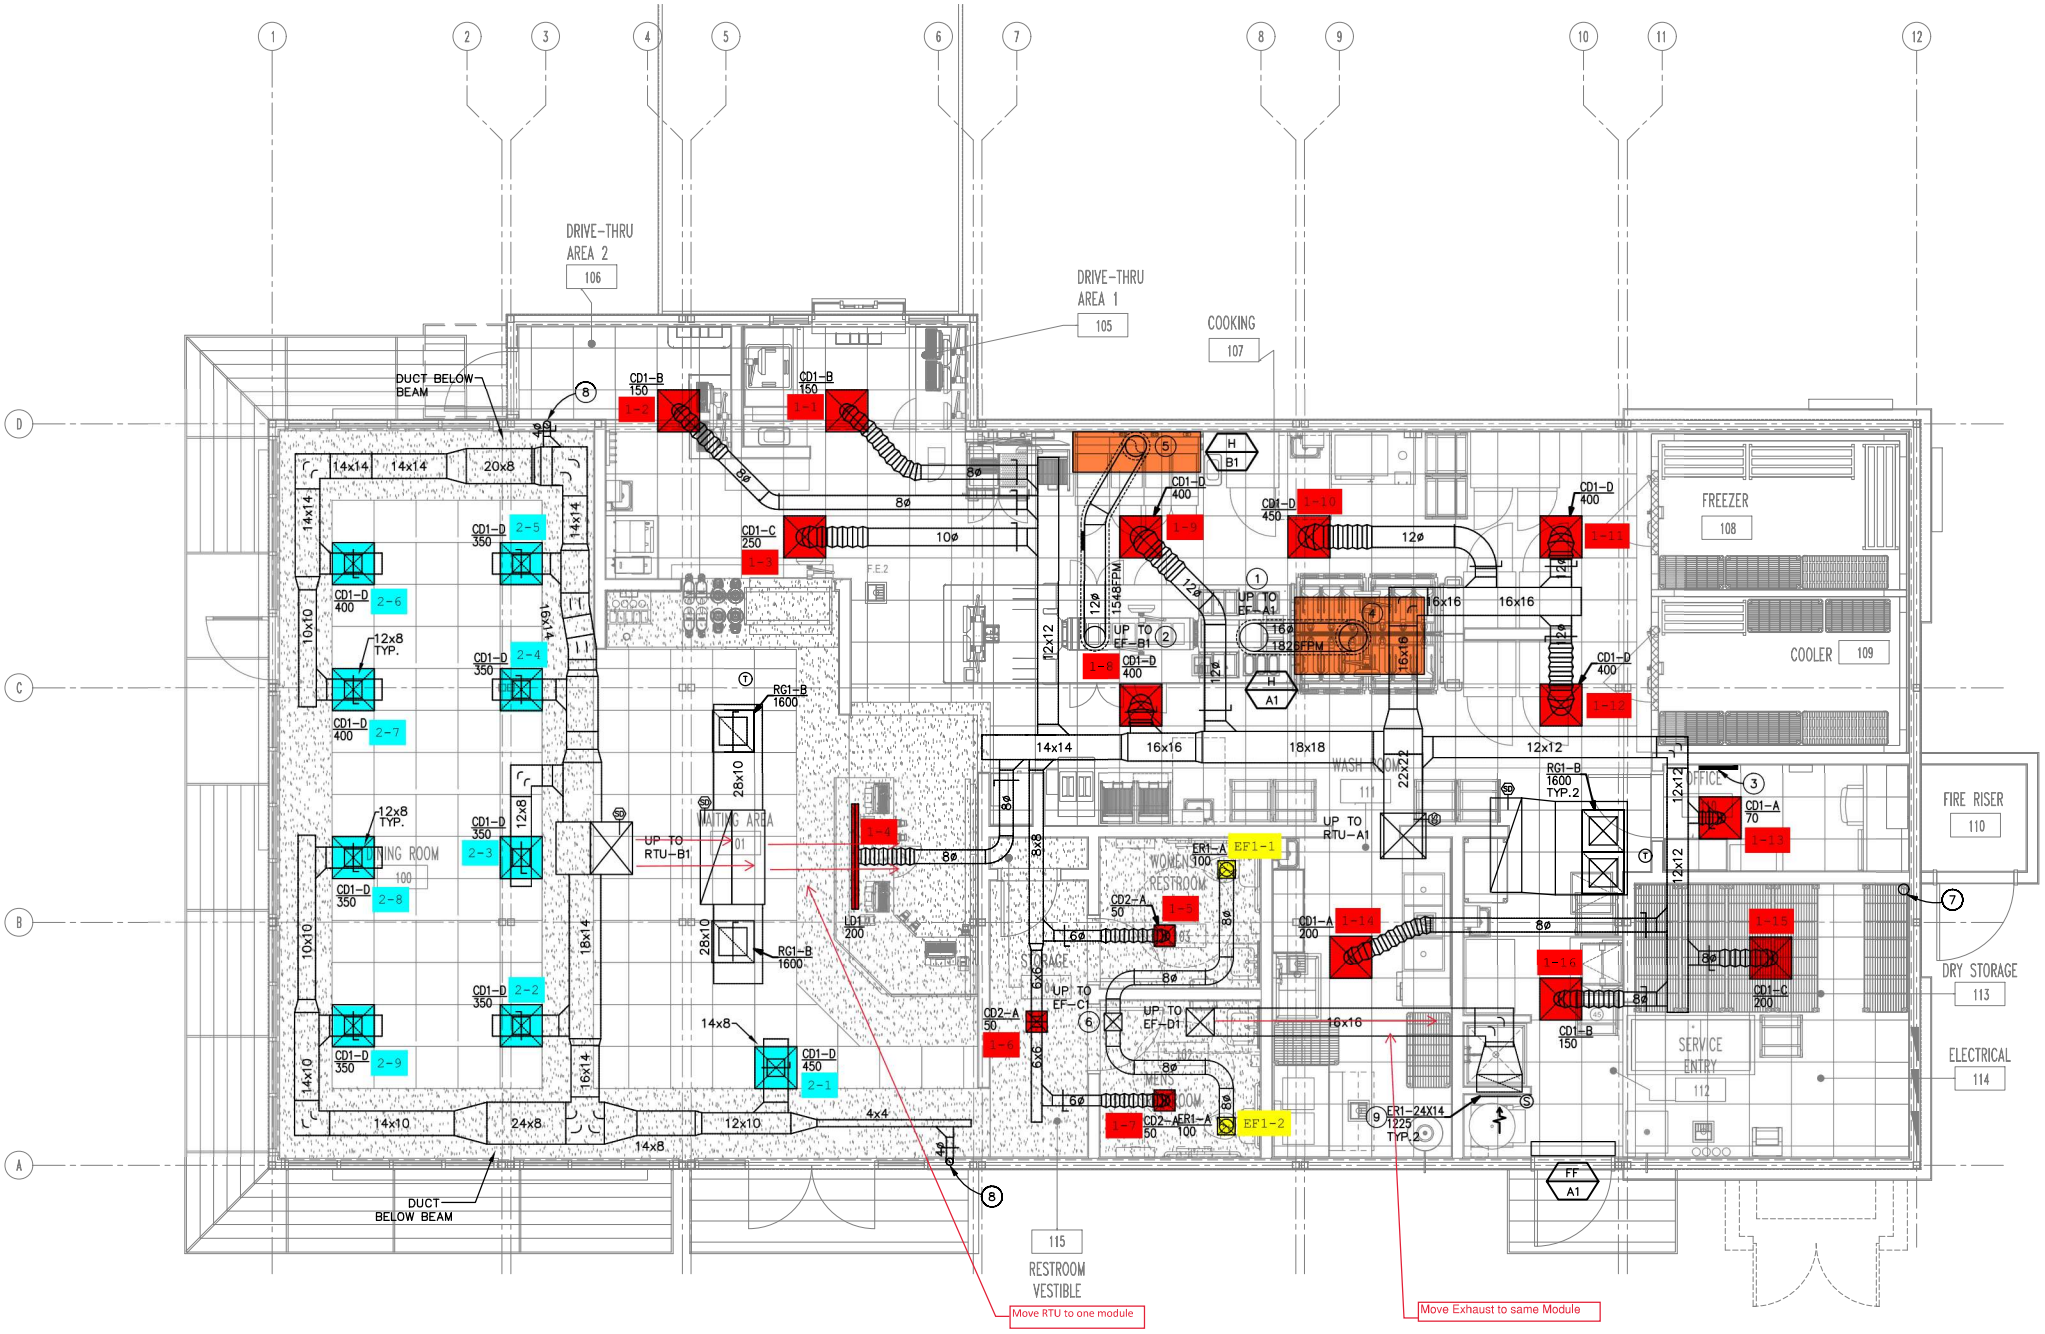

1/4" = 1'-0"

01/01 MECHANICAL FLOOR PLAN