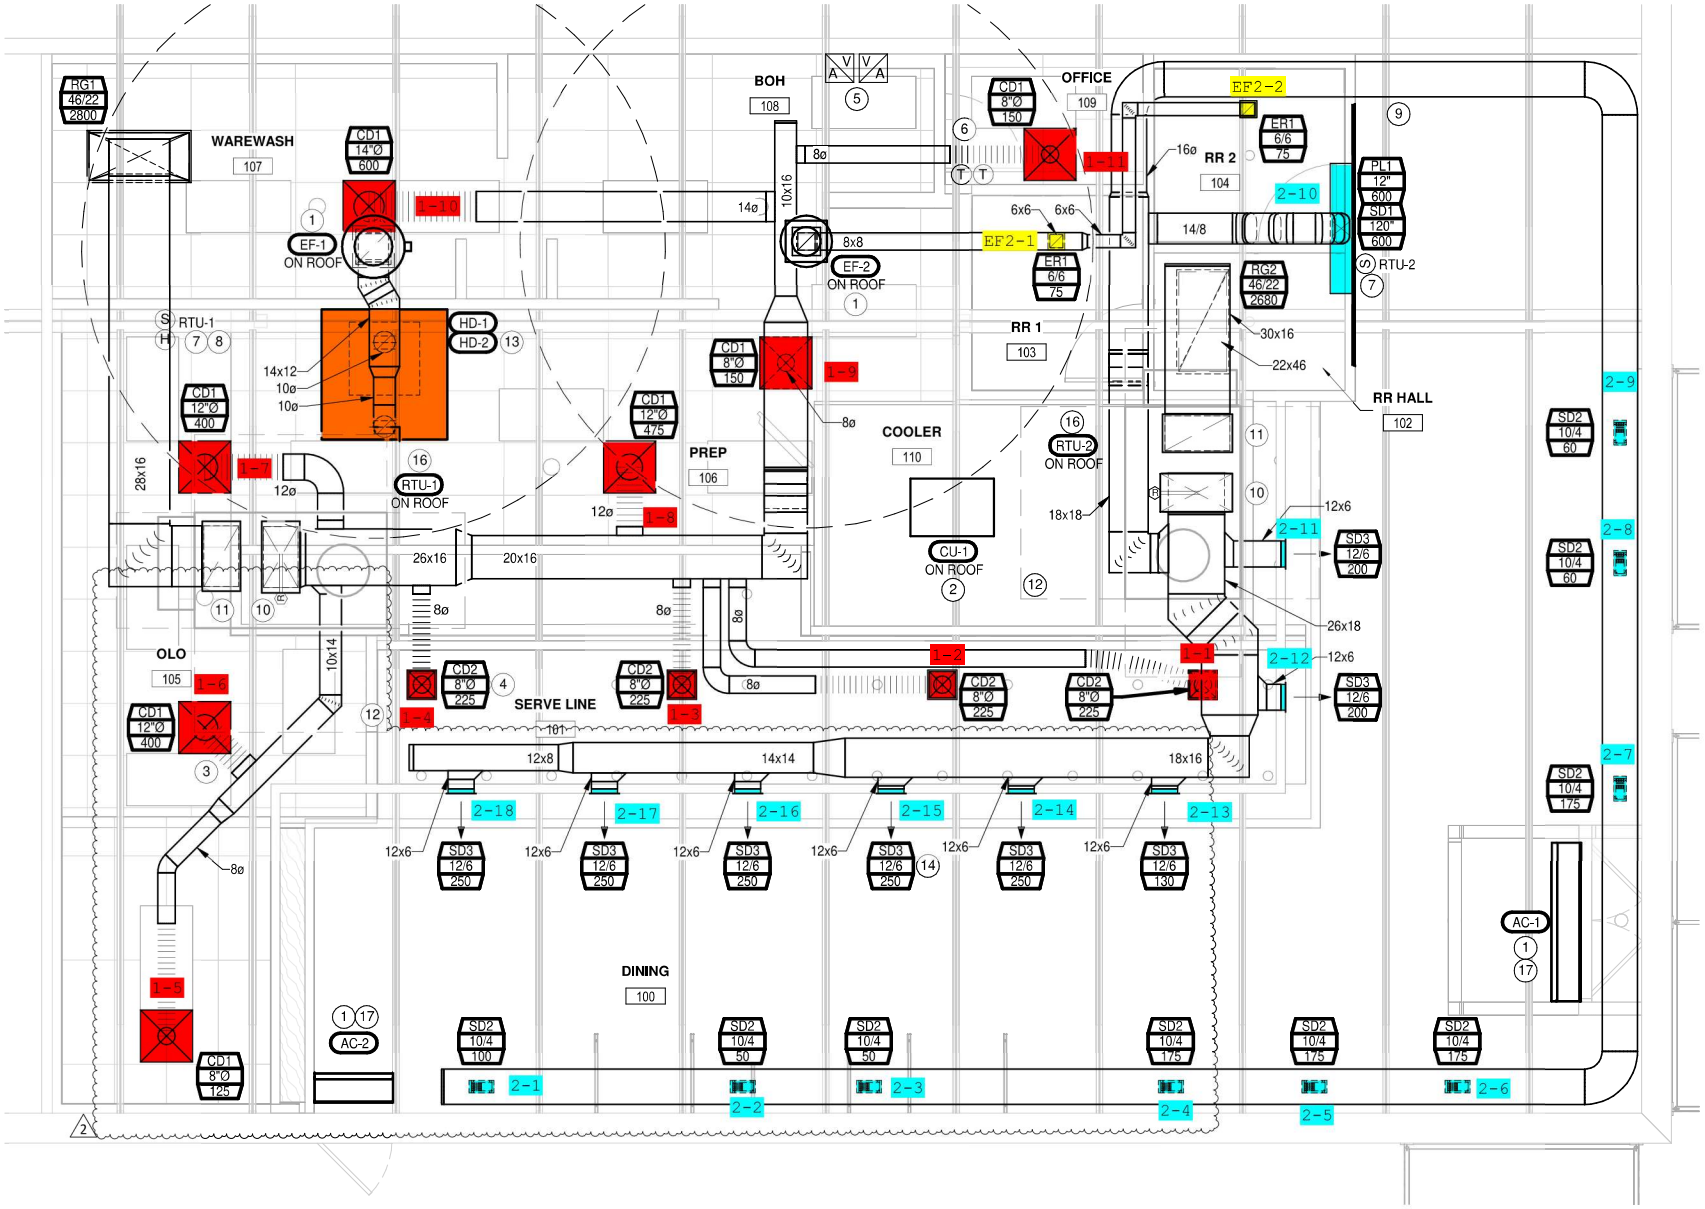
WAREWASH
107
BOH
108
OFFICE
109
RR 2
104
RR 1
103
RR HALL
102
PREP
106
COOLER
110
OLO
105
SERVE LINE
101
DINING
100
RG1 46/22 2800
CD1 14"Ø 600
CD1 12"Ø 400
CD1 12"Ø 475
CD1 8"Ø 150
CD1 8"Ø 125
EF-1 ON ROOF
EF-2 ON ROOF
RTU-1 ON ROOF
RTU-2 ON ROOF
CU-1 ON ROOF
HD-1
HD-2
AC-1
AC-2
EF2-1
EF2-2
ER1 6/6 75
RG2 46/22 2680
PL1 12" 600
SD1 120" 600
RTU-2
SD2 10/4 60
SD2 10/4 175
SD2 10/4 100
SD2 10/4 50
SD3 12/6 200
SD3 12/6 250
SD3 12/6 130
CD2 8"Ø 225
1-1
1-2
1-3
1-4
1-5
1-6
1-7
1-8
1-9
1-10
1-11
2-1
2-2
2-3
2-4
2-5
2-6
2-7
2-8
2-9
2-10
2-11
2-12
2-13
2-14
2-15
2-16
2-17
2-18
14x12
10ø
28x16
26x16
20x16
10x14
10x16
8ø
12ø
14ø
16ø
8x8
6x6
14/8
30x16
22x46
18x18
26x18
12x6
12x8
14x14
18x16