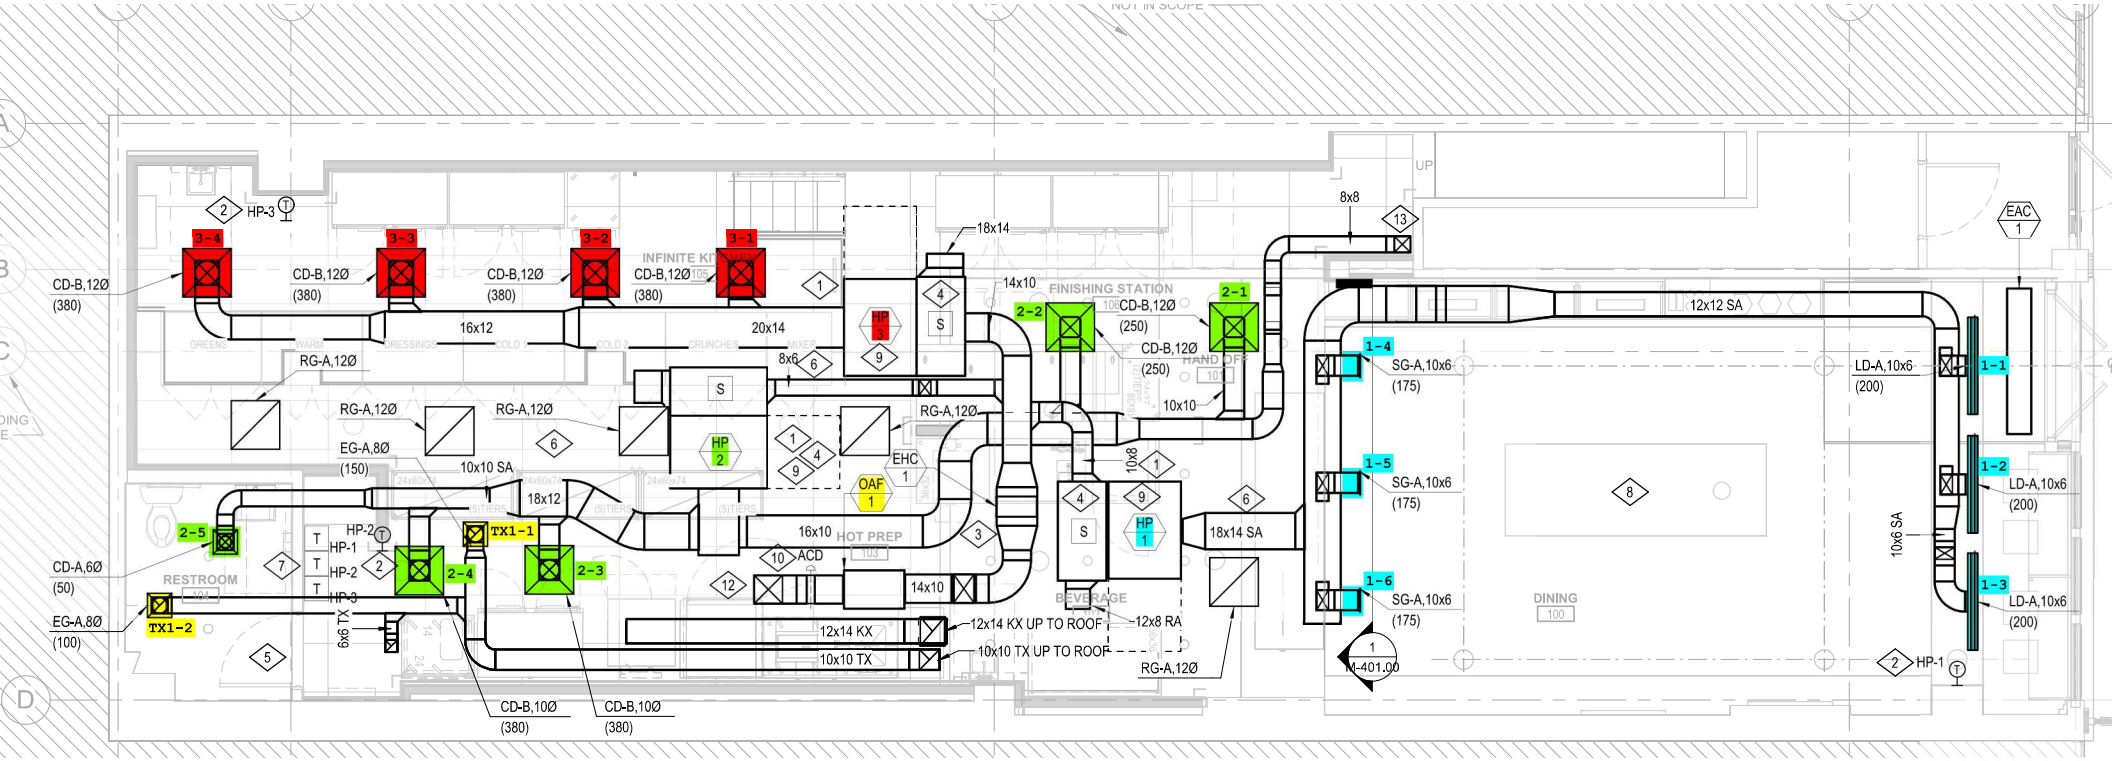
NOT IN SCOPE
UP
HP-3
3-4
3-3
3-2
3-1
CD-B,12Ø
(380)
INFINITE KITCHEN
16x12
20x14
RG-A,12Ø
EG-A,8Ø
(150)
10x10 SA
18x12
8x6
HP 3
HP 2
HP 1
OAF 1
EHC 1
18x14
14x10
FINISHING STATION
2-2
2-1
CD-B,12Ø
(250)
HAND OFF
10x10
10x8
8x8
12x12 SA
1-4
1-5
1-6
SG-A,10x6
(175)
LD-A,10x6
(200)
1-1
1-2
1-3
EAC
1
2-5
TX1-1
2-4
2-3
CD-A,6Ø
(50)
EG-A,8Ø
(100)
TX1-2
RESTROOM
HP-1
HP-2
HP-3
6x6 TX
16x10
HOT PREP
ACD
14x10
12x14 KX
10x10 TX
12x14 KX UP TO ROOF
10x10 TX UP TO ROOF
12x8 RA
BEVERAGE
18x14 SA
DINING
100
10x6 SA
1
M-401.00
CD-B,10Ø
(380)
CD-B,10Ø
(380)

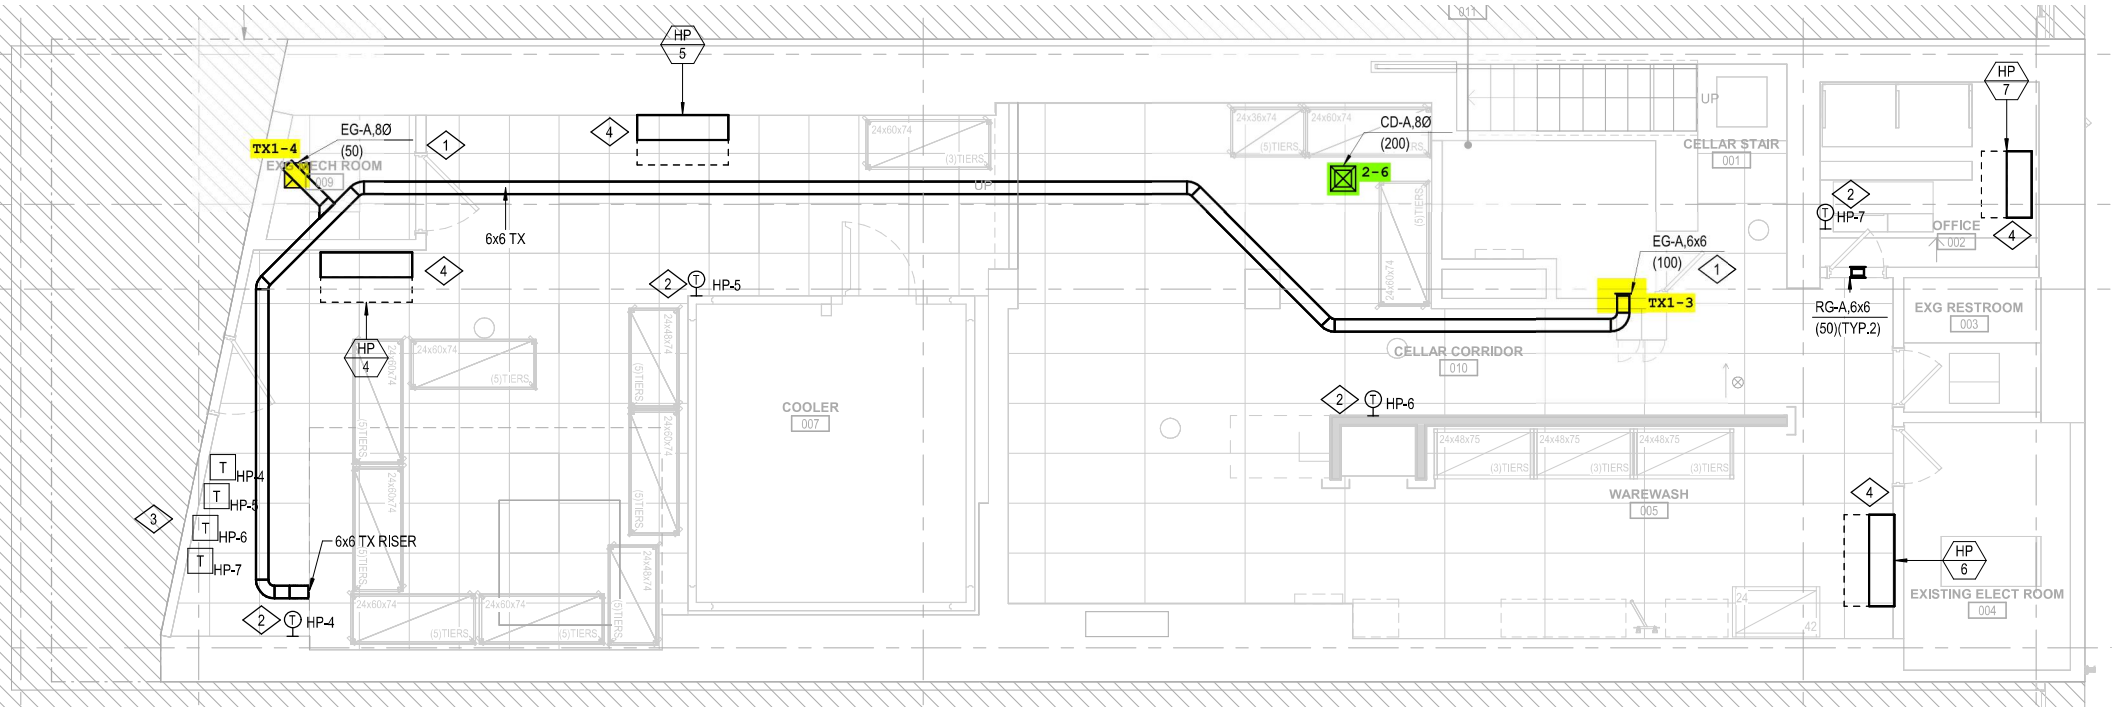
TX1-4
EG-A,8Ø
(50)
EXISTING ECH ROOM
009
1
4
HP
5
6x6 TX
4
HP
4
2
HP-5
COOLER
007
24x60x74
(5)TIERS
24x48x74
(5)TIERS
24x60x74
(5)TIERS
24x48x74
(5)TIERS
24x60x74
(5)TIERS
24x60x74
(5)TIERS
24x60x74
(5)TIERS
24x60x74
(3)TIERS
UP
24x36x74
(5)TIERS
24x60x74
(5)TIERS
CD-A,8Ø
(200)
2-6
UP
CELLAR STAIR
001
EG-A,6x6
(100)
1
TX1-3
CELLAR CORRIDOR
010
2
HP-6
24x48x75
(3)TIERS
24x48x75
(3)TIERS
24x48x75
(3)TIERS
WAREWASH
005
24
42
HP
7
2
HP-7
OFFICE
002
4
RG-A,6x6
(50)(TYP.2)
EXG RESTROOM
003
4
HP
6
EXISTING ELECT ROOM
004
T
HP-4
T
HP-5
T
HP-6
T
HP-7
3
6x6 TX RISER
2
HP-4