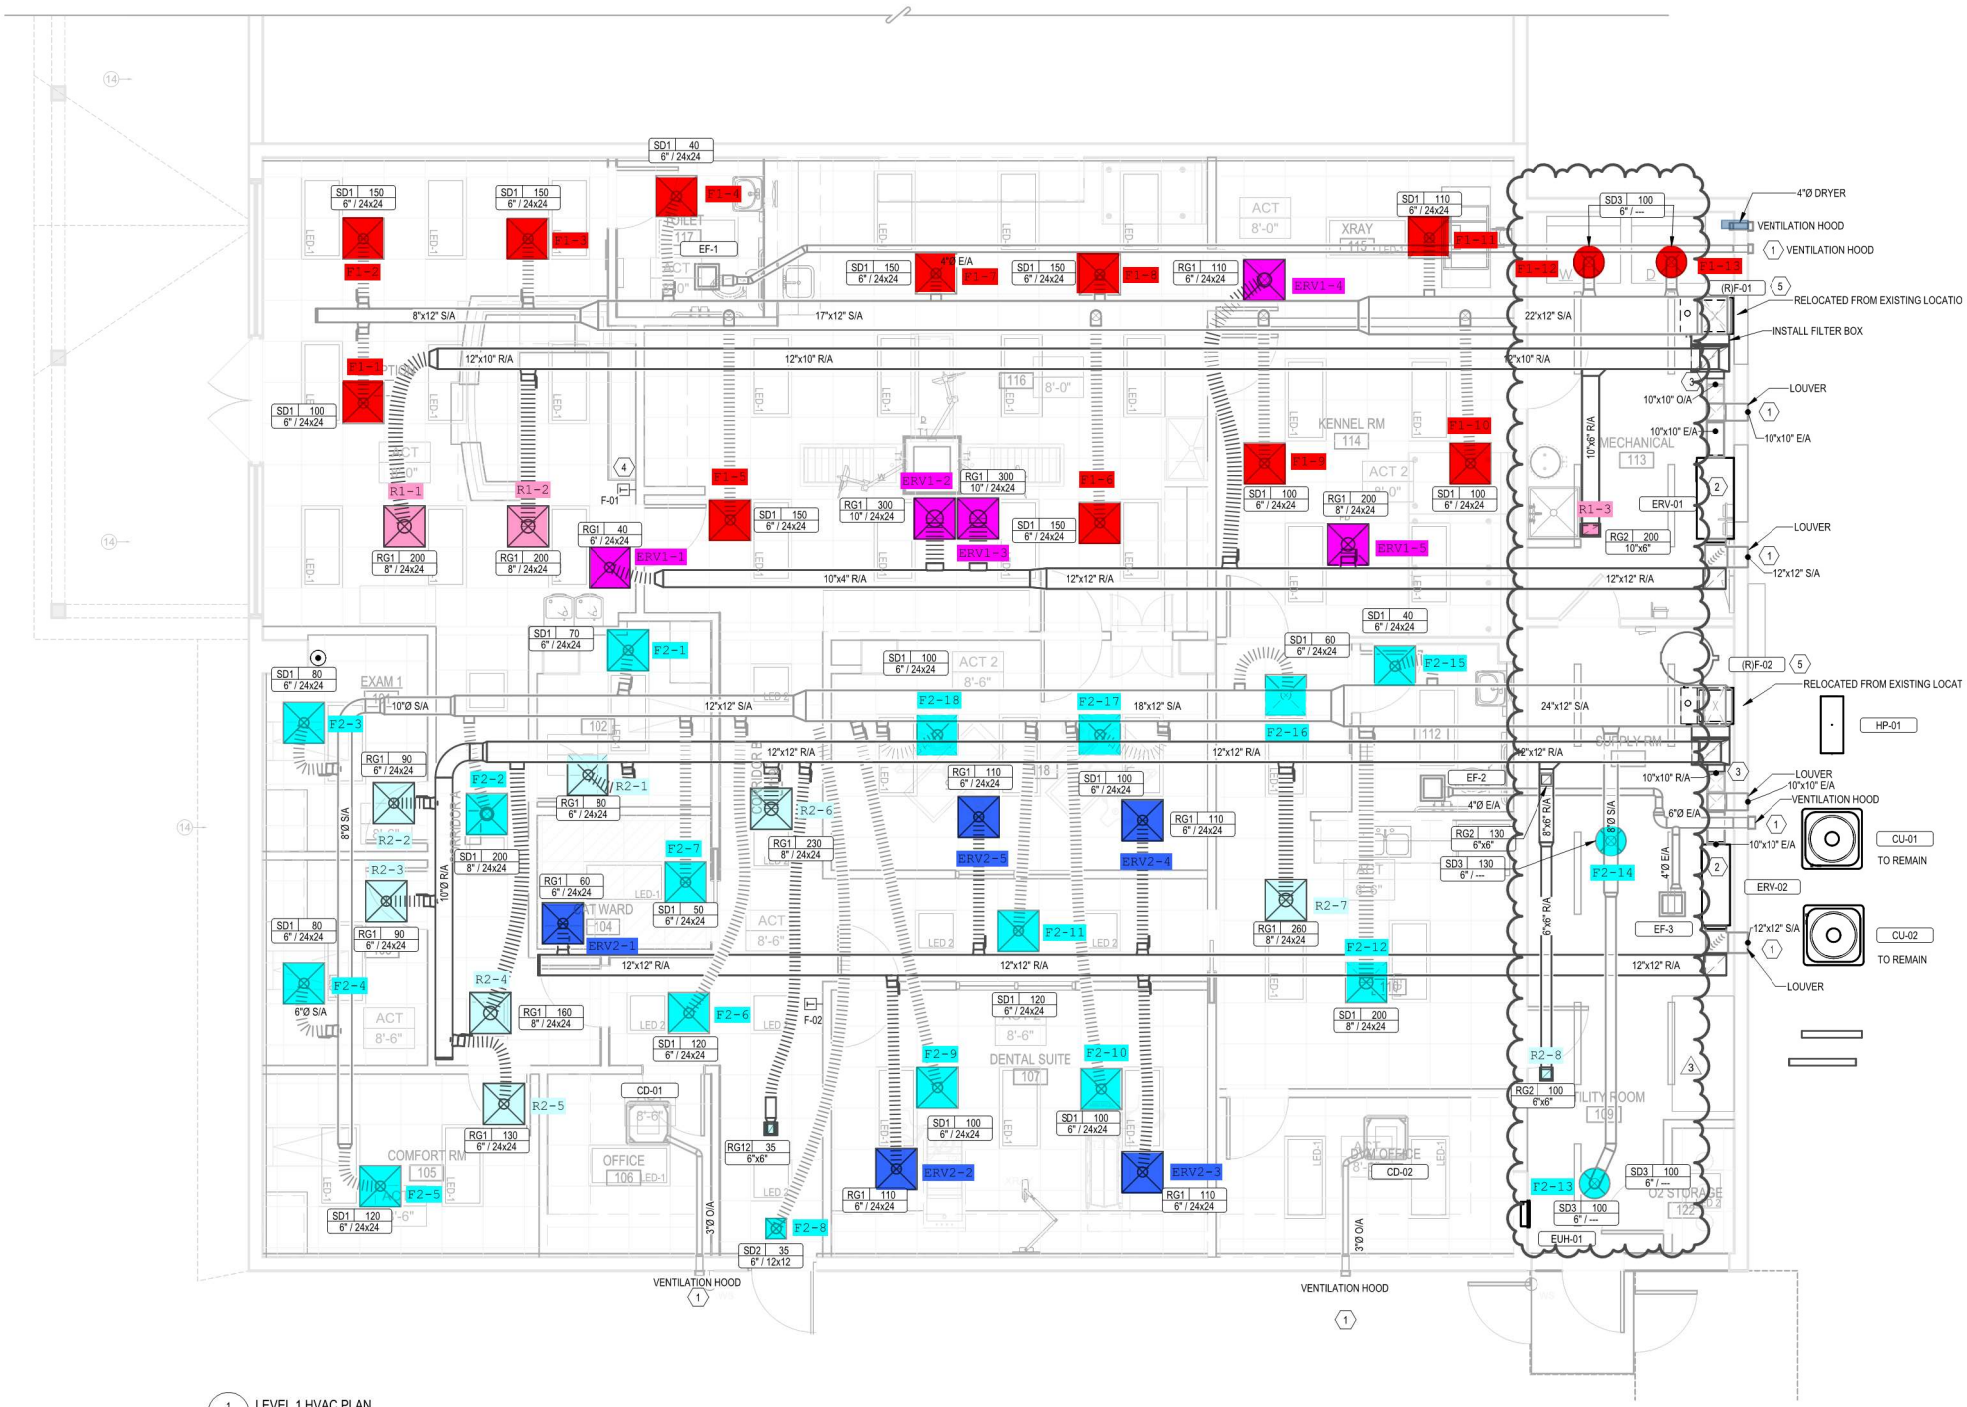

1 M100 LEVEL 1 HVAC PLAN

1/4" = 1'-0"

0 2' 4' 8'