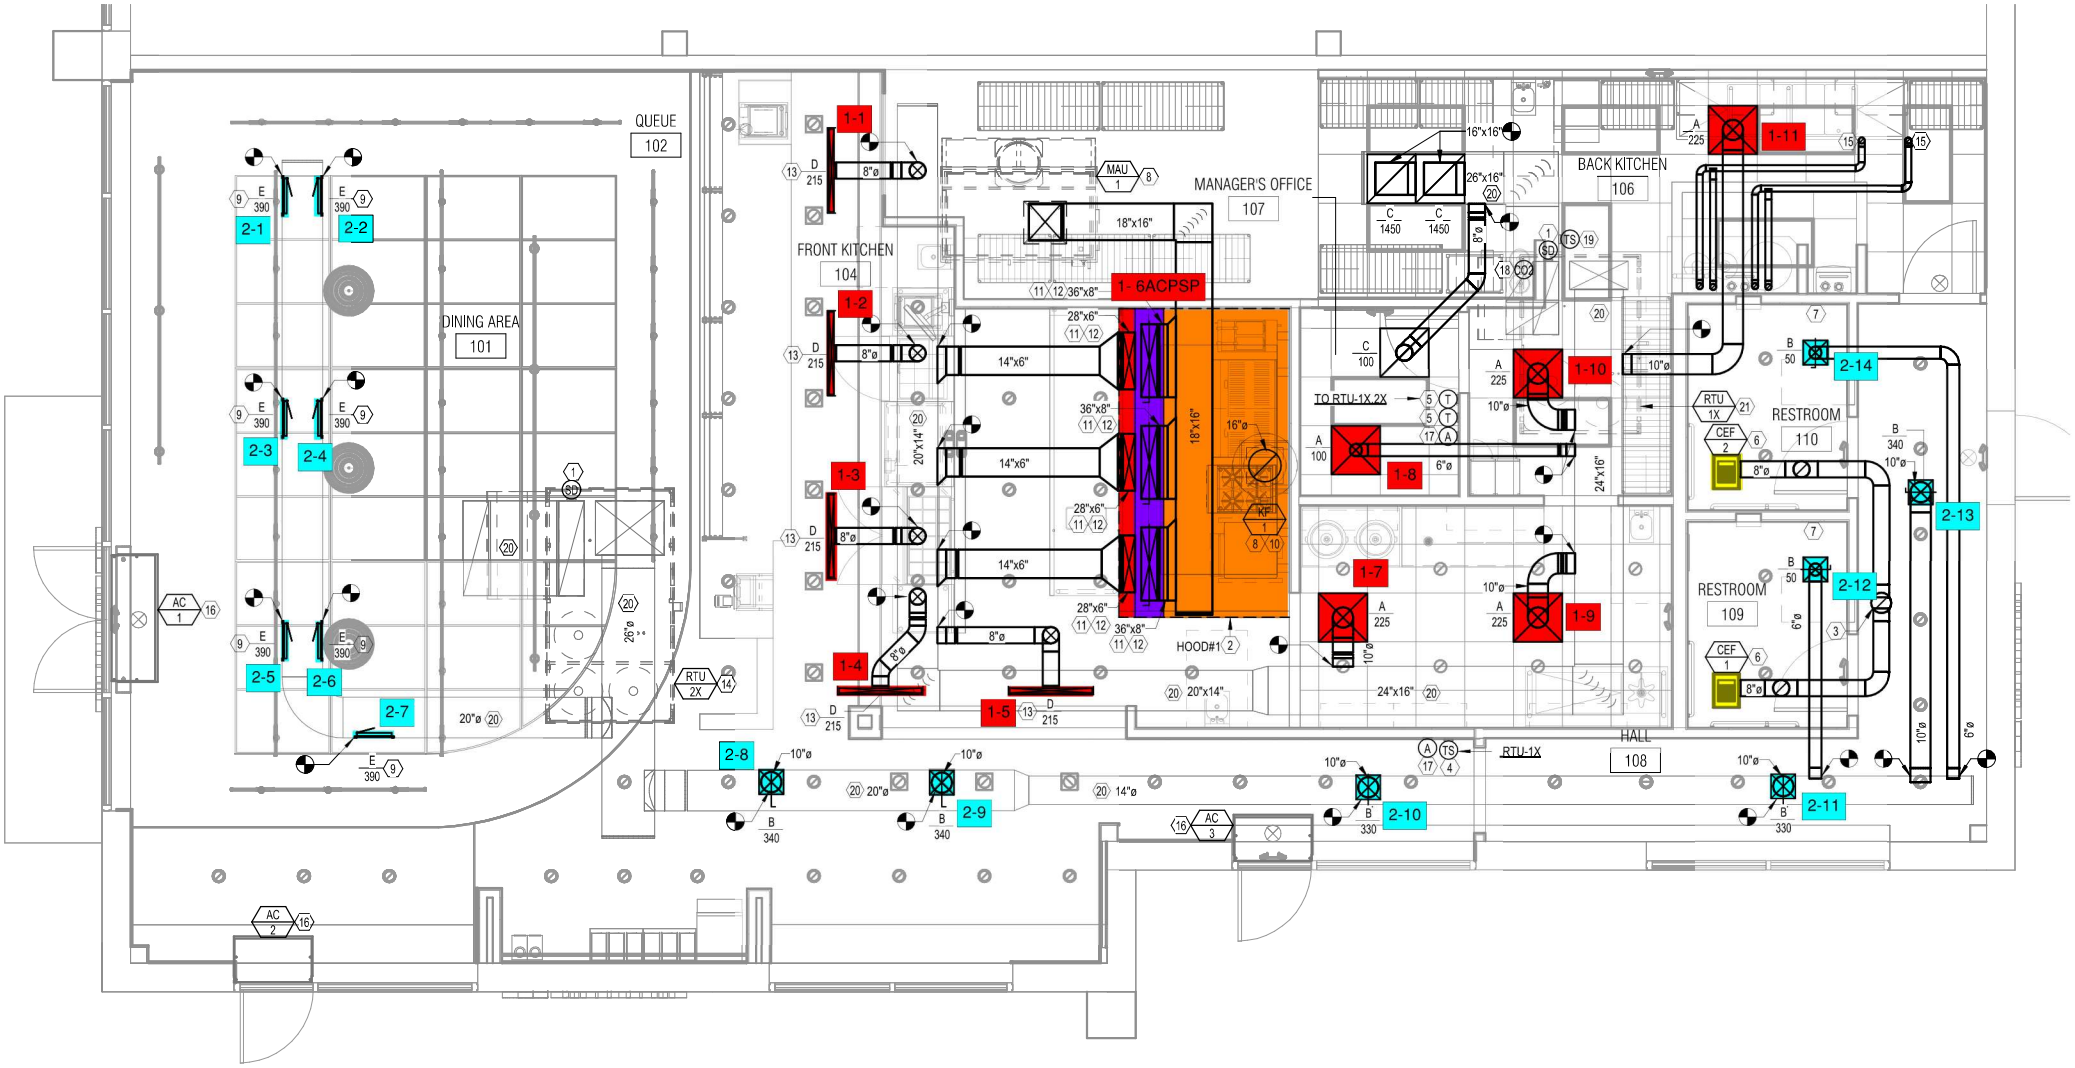
QUEUE
102
DINING AREA
101
FRONT KITCHEN
104
MANAGER'S OFFICE
107
BACK KITCHEN
106
RESTROOM
110
RESTROOM
109
HALL
108
1-1
1-2
1-3
1-4
1-5
1-6ACPSP
1-7
1-8
1-9
1-10
1-11
2-1
2-2
2-3
2-4
2-5
2-6
2-7
2-8
2-9
2-10
2-11
2-12
2-13
2-14
HOOD#1
TO RTU-1X 2X
RTU-1X
RTU 2X
RTU 1X
CEF 1
CEF 2
MAU 1
AC 1
AC 2
AC 3