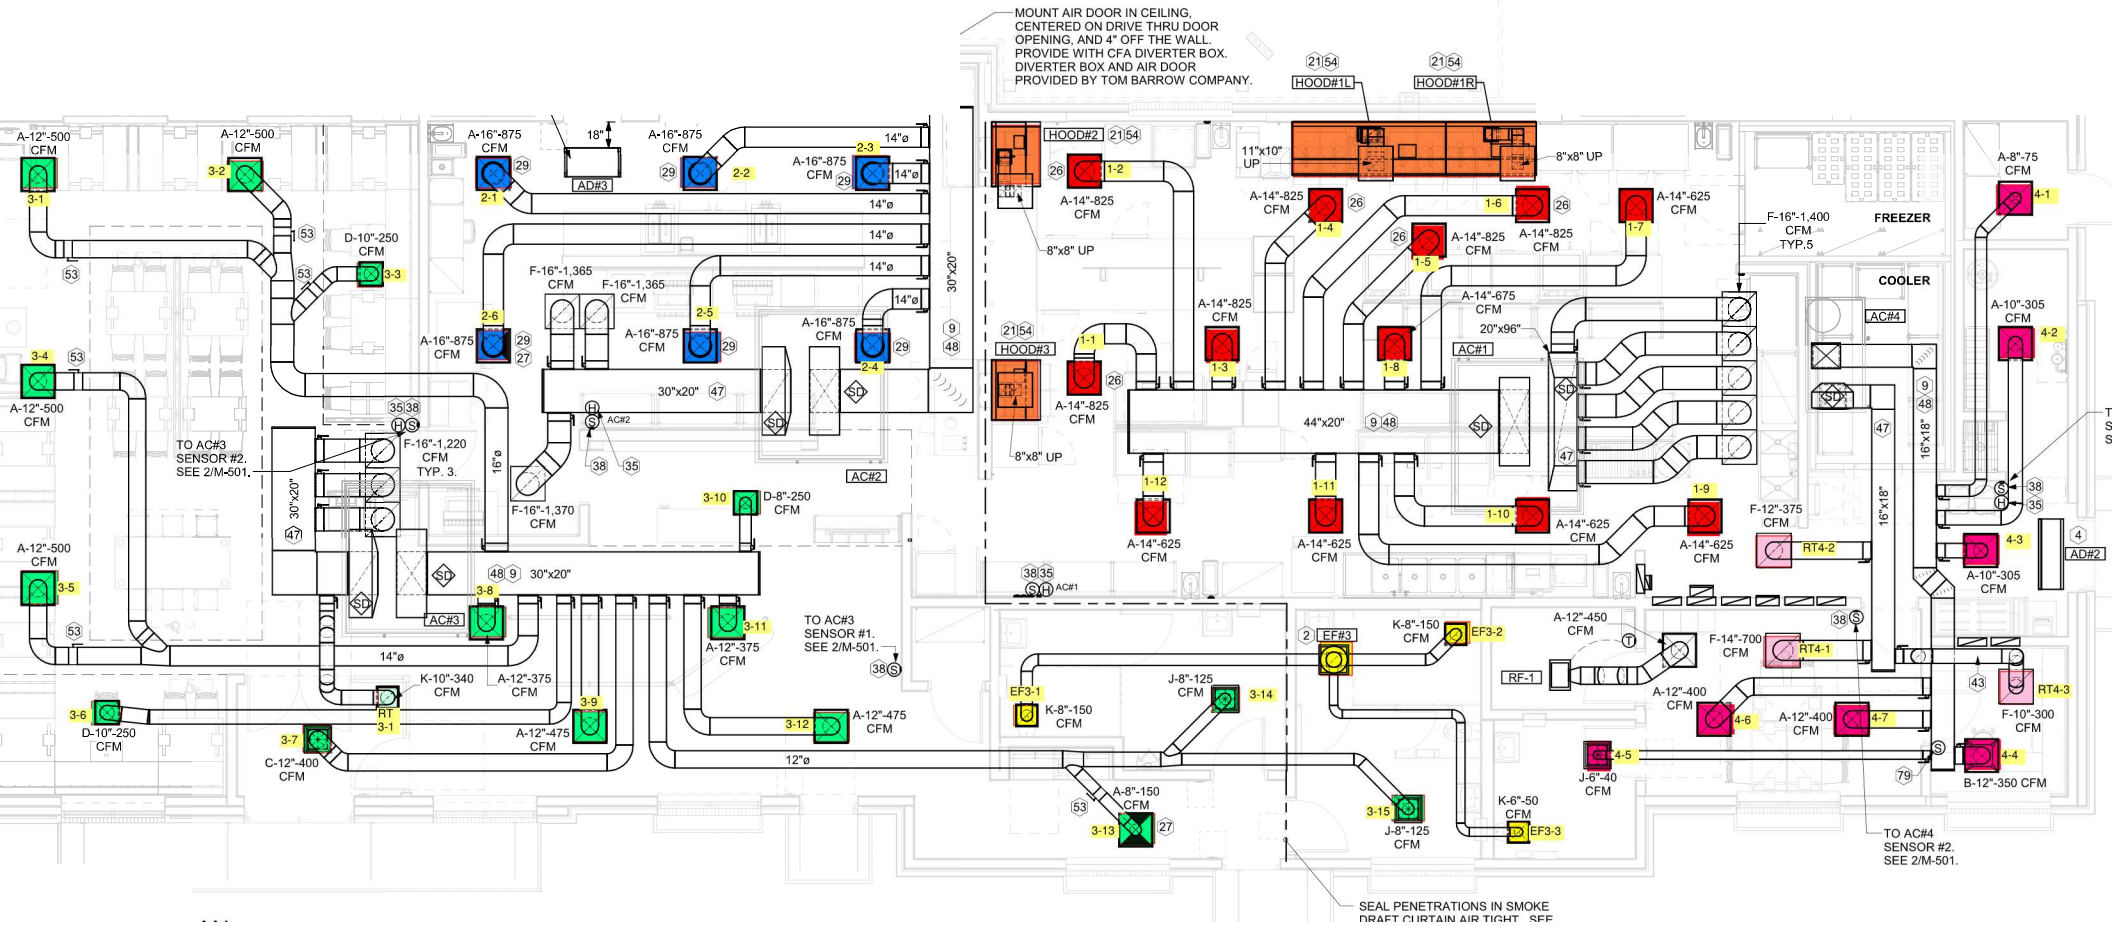
MOUNT AIR DOOR IN CEILING, CENTERED ON DRIVE THRU DOOR OPENING, AND 4" OFF THE WALL. PROVIDE WITH CFA DIVERTER BOX. DIVERTER BOX AND AIR DOOR PROVIDED BY TOM BARROW COMPANY.
HOOD#1L
HOOD#1R
HOOD#2
HOOD#3
11"x10" UP
8"x8" UP
FREEZER
COOLER
AC#1
AC#2
AC#3
AC#4
AD#2
AD#3
A-12"-500 CFM
A-16"-875 CFM
A-14"-825 CFM
A-14"-675 CFM
A-14"-625 CFM
A-14"-475 CFM
A-12"-475 CFM
A-12"-450 CFM
A-12"-400 CFM
A-12"-375 CFM
A-10"-305 CFM
A-8"-75 CFM
A-8"-150 CFM
D-10"-250 CFM
D-8"-250 CFM
F-16"-1,365 CFM
F-16"-1,370 CFM
F-16"-1,400 CFM TYP.5
F-16"-1,220 CFM TYP. 3.
F-14"-700 CFM
F-12"-375 CFM
F-10"-300 CFM
B-12"-350 CFM
K-10"-340 CFM
K-8"-150 CFM
K-6"-50 CFM
J-8"-125 CFM
J-6"-40 CFM
C-12"-400 CFM
EF3-1
EF3-2
EF3-3
RF-1
RT
RT4-1
RT4-2
RT4-3
TO AC#3 SENSOR #2. SEE 2/M-501.
TO AC#3 SENSOR #1. SEE 2/M-501.
TO AC#4 SENSOR #2. SEE 2/M-501.
SEAL PENETRATIONS IN SMOKE DRAFT CURTAIN AIR TIGHT. SEE
20"x96"
44"x20"
30"x20"
16"x18"
14"ø
12"ø
16"ø
18"