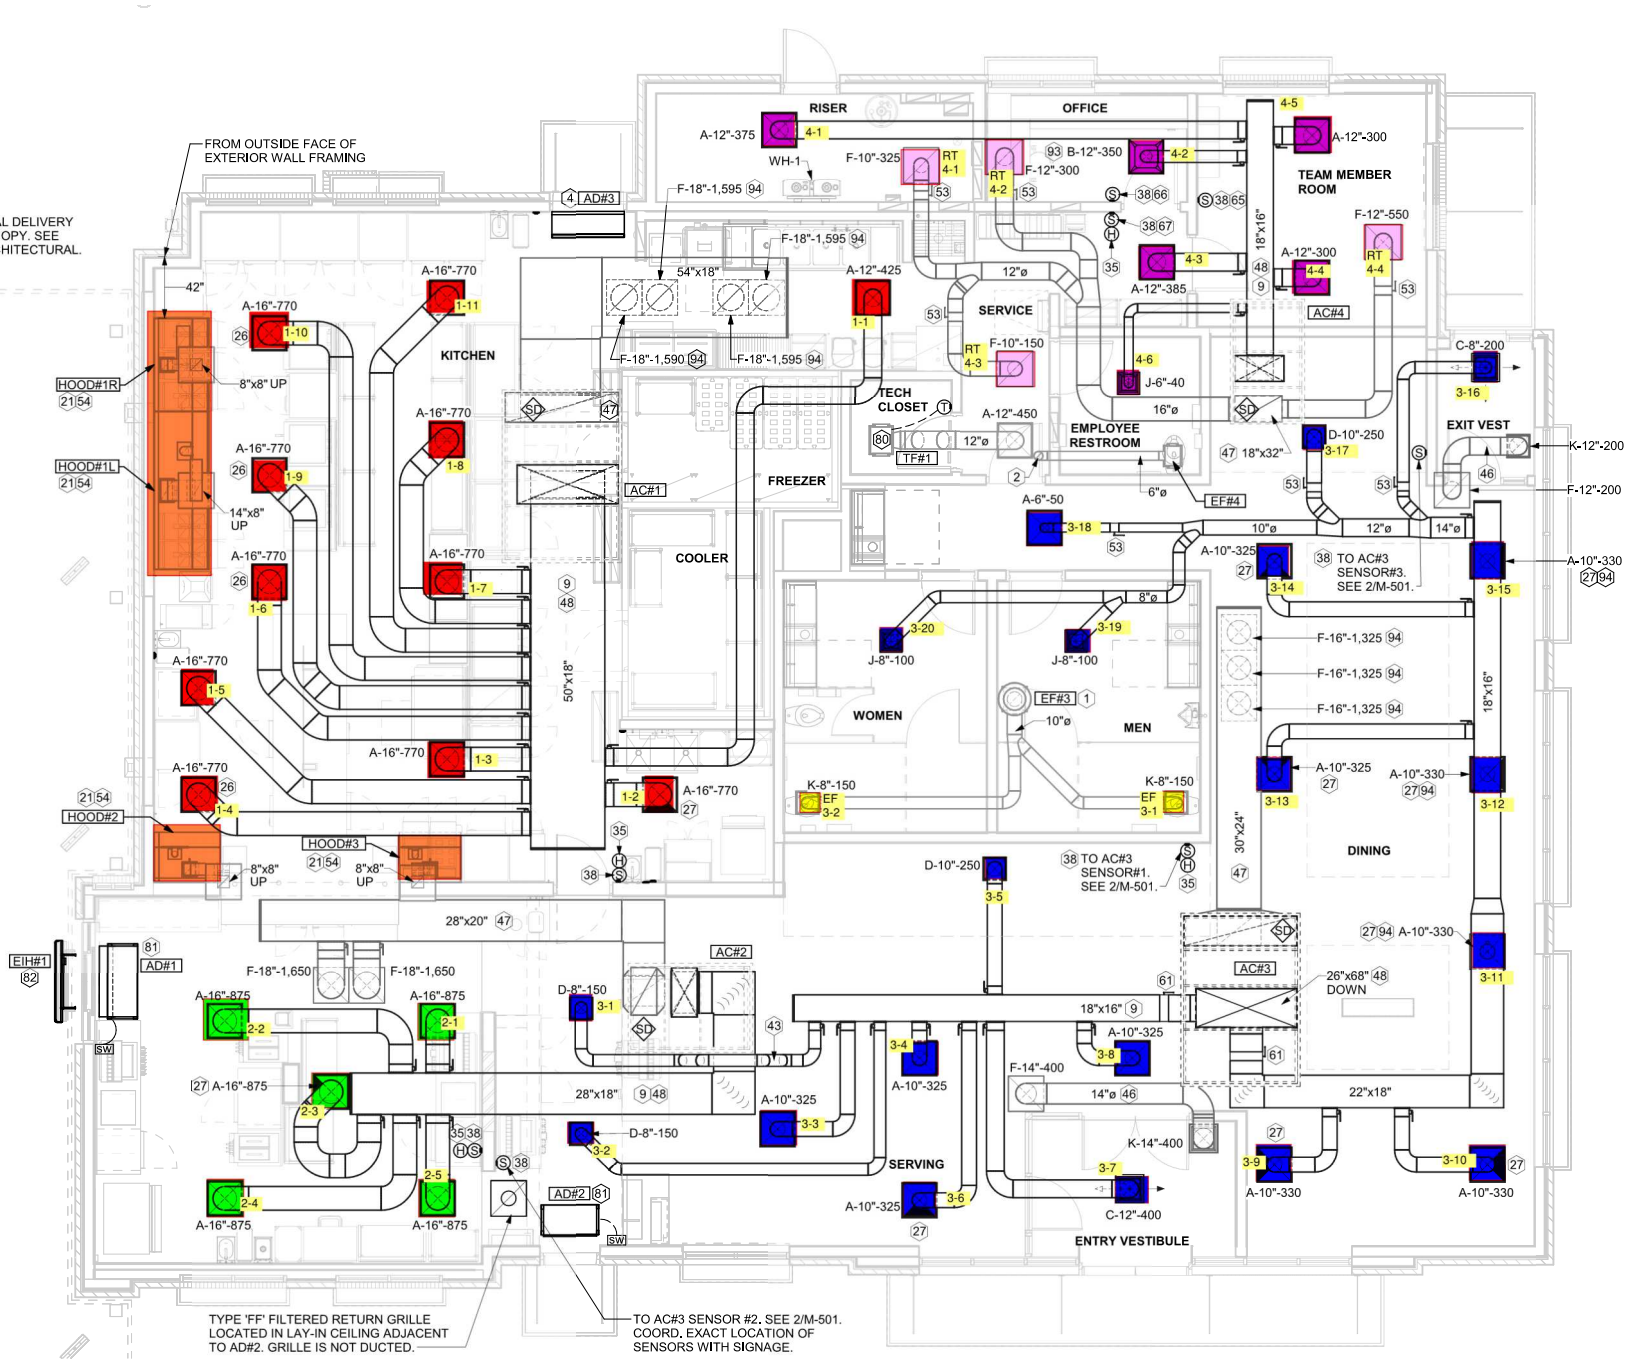
FROM OUTSIDE FACE OF EXTERIOR WALL FRAMING
RISER
OFFICE
TEAM MEMBER ROOM
KITCHEN
SERVICE
TECH CLOSET
EMPLOYEE RESTROOM
EXIT VEST
FREEZER
COOLER
WOMEN
MEN
DINING
SERVING
ENTRY VESTIBULE
HOOD#1R
HOOD#1L
HOOD#2
HOOD#3
AD#1
AD#2
AD#3
AC#1
AC#2
AC#3
AC#4
TF#1
EF#3
EF#4
EIH#1
A-12"-375
A-12"-300
A-12"-385
A-12"-425
A-12"-450
A-16"-770
A-16"-875
A-10"-325
A-10"-330
A-6"-50
J-6"-40
J-8"-100
K-8"-150
K-14"-400
C-12"-400
C-8"-200
D-10"-250
D-8"-150
F-10"-325
F-10"-300
F-10"-150
F-12"-300
F-12"-550
F-12"-200
K-12"-200
B-12"-350
F-18"-1,595
F-18"-1,590
F-18"-1,650
F-16"-1,325
F-14"-400
WH-1
54"x18"
50"x18"
28"x20"
28"x18"
22"x18"
18"x16"
30"x24"
26"x68" DOWN
8"x8" UP
14"x8" UP
TO AC#3 SENSOR#3. SEE 2/M-501.
TO AC#3 SENSOR#1. SEE 2/M-501.
TYPE 'FF' FILTERED RETURN GRILLE LOCATED IN LAY-IN CEILING ADJACENT TO AD#2. GRILLE IS NOT DUCTED.
TO AC#3 SENSOR #2. SEE 2/M-501. COORD. EXACT LOCATION OF SENSORS WITH SIGNAGE.