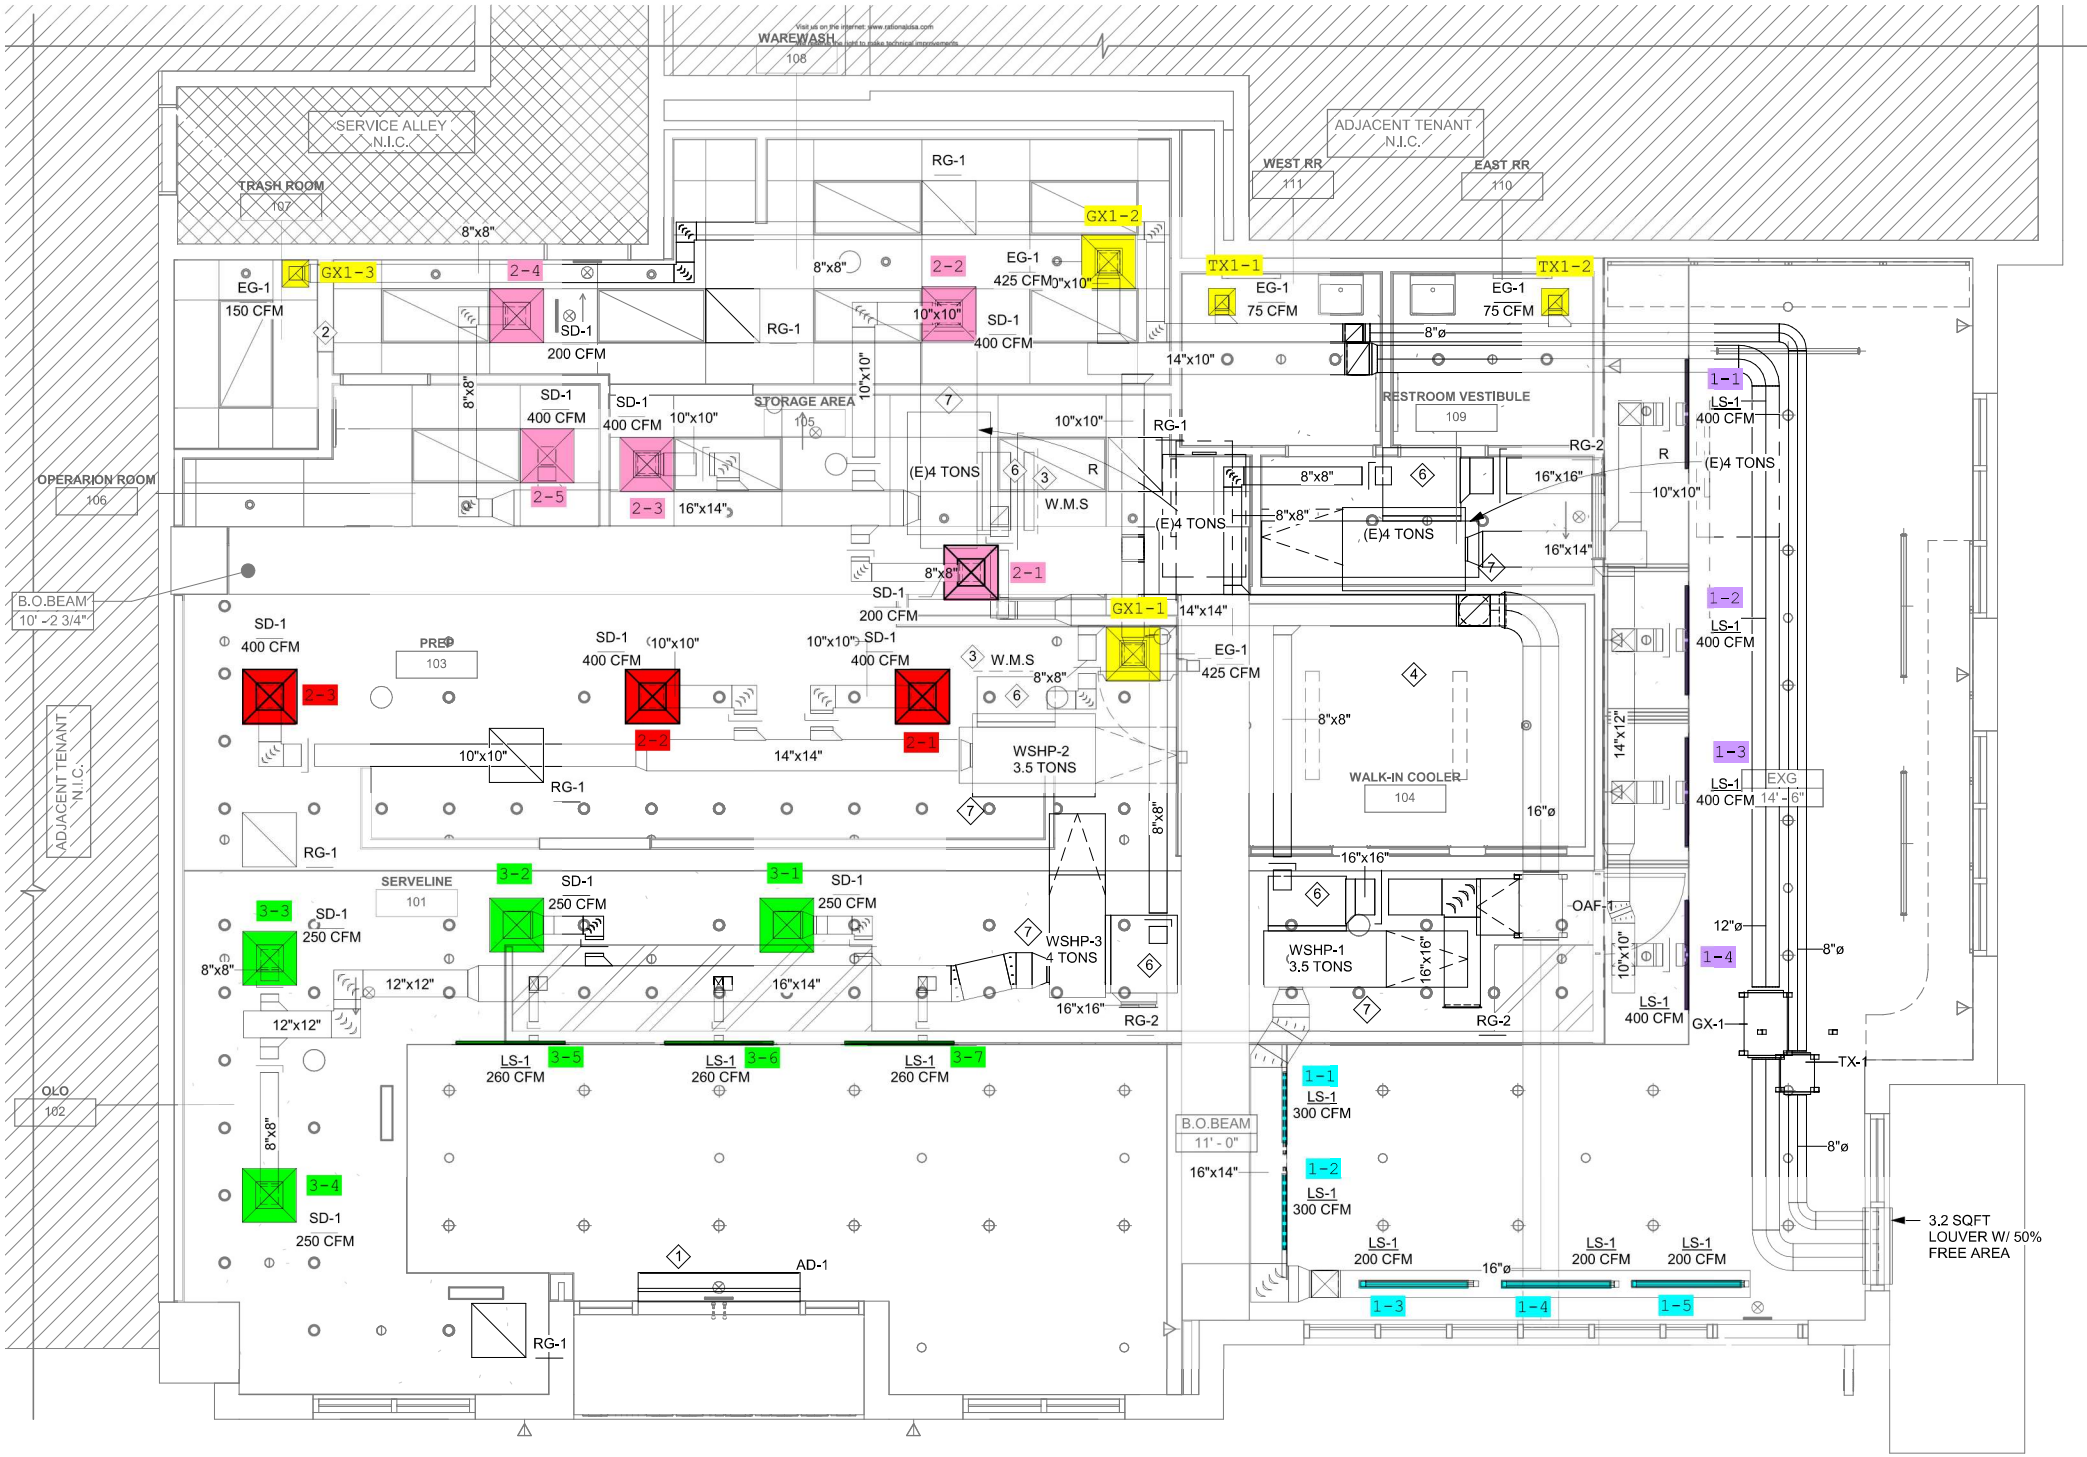
WAREWASH
108
SERVICE ALLEY
N.I.C.
TRASH ROOM
107
ADJACENT TENANT
N.I.C.
WEST RR
111
EAST RR
110
RG-1
GX1-2
GX1-3
2-4
2-2
EG-1
425 CFM
EG-1
150 CFM
SD-1
200 CFM
SD-1
400 CFM
10"x10"
8"x8"
TX1-1
TX1-2
EG-1
75 CFM
8"ø
14"x10"
RESTROOM VESTIBULE
109
STORAGE AREA
105
OPERARION ROOM
106
(E)4 TONS
W.M.S
16"x14"
16"x16"
2-5
2-3
2-1
GX1-1
14"x14"
B.O.BEAM
10' -2 3/4"
PREP
103
WSHP-2
3.5 TONS
WALK-IN COOLER
104
14"x12"
SERVELINE
101
3-2
3-1
3-3
3-4
SD-1
250 CFM
WSHP-3
4 TONS
12"x12"
WSHP-1
3.5 TONS
OAF-1
12"ø
8"ø
LS-1
260 CFM
3-5
3-6
3-7
LS-1
300 CFM
1-1
1-2
1-3
1-4
1-5
LS-1
400 CFM
LS-1
200 CFM
EXG
14' - 6"
GX-1
TX-1
B.O.BEAM
11' - 0"
OLO
102
AD-1
3.2 SQFT
LOUVER W/ 50%
FREE AREA