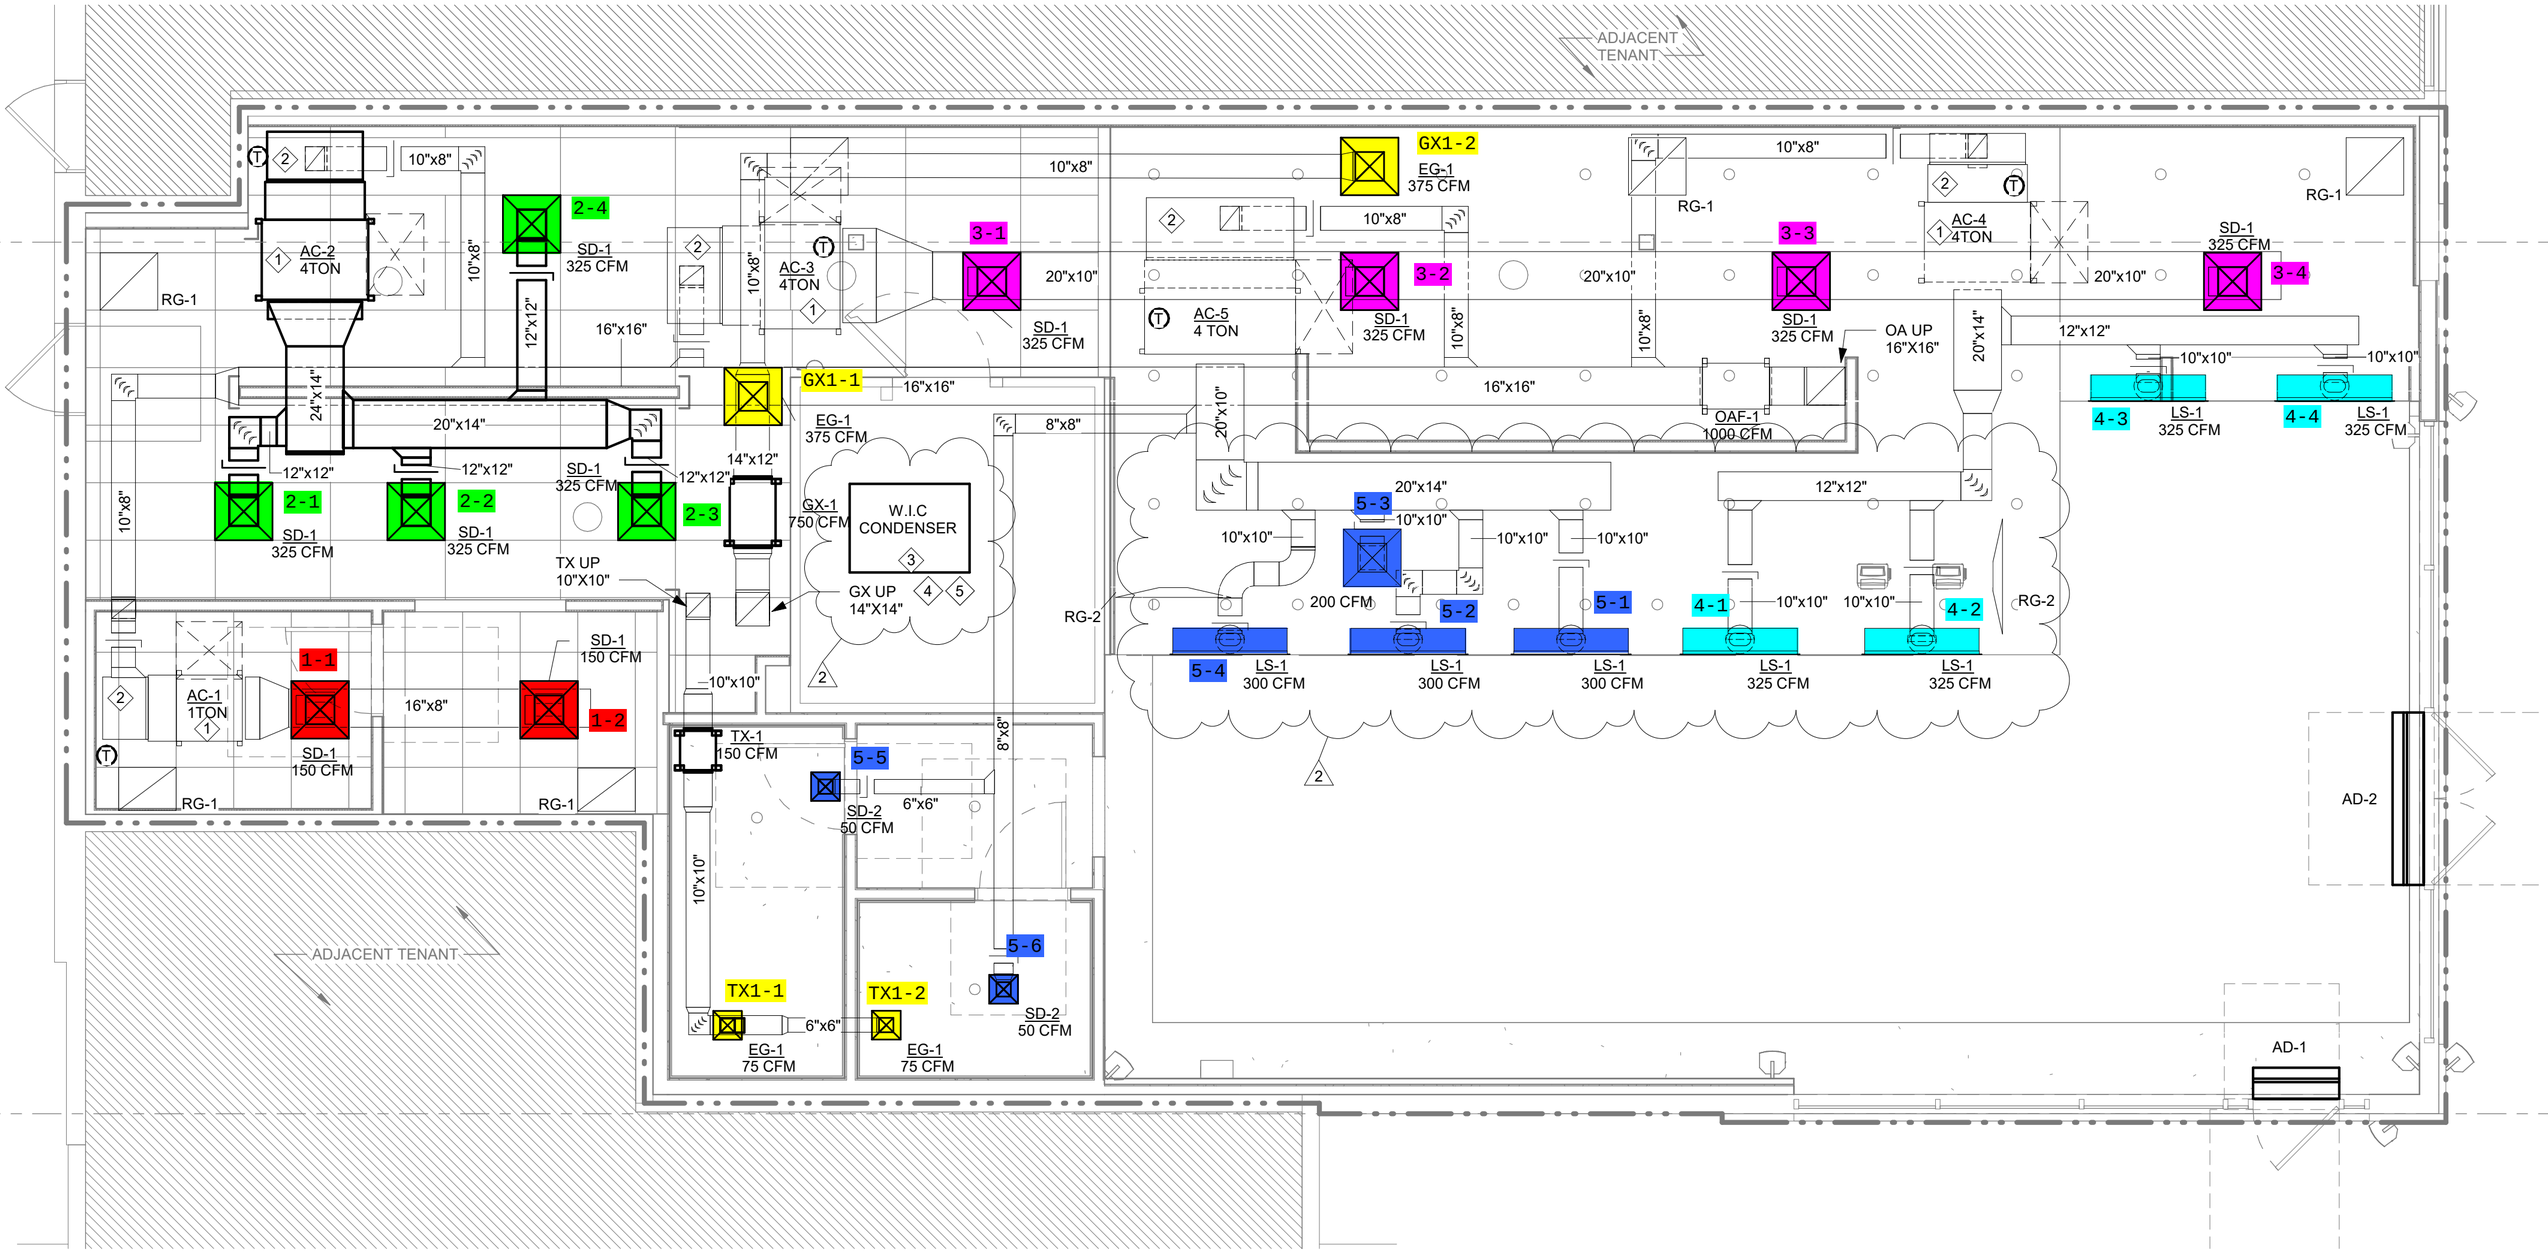
ADJACENT TENANT
AC-2
4TON
10"x8"
2-4
SD-1
325 CFM
12"x12"
16"x16"
AC-3
4TON
3-1
20"x10"
SD-1
325 CFM
GX1-1
EG-1
375 CFM
24"x14"
20"x14"
12"x12"
2-1
2-2
2-3
14"x12"
GX-1
750 CFM
W.I.C
CONDENSER
GX UP
14"X14"
TX UP
10"X10"
8"x8"
RG-1
RG-2
AC-1
1TON
1-1
1-2
SD-1
150 CFM
16"x8"
10"x10"
TX-1
150 CFM
5-5
SD-2
50 CFM
6"x6"
5-6
TX1-1
TX1-2
EG-1
75 CFM
GX1-2
EG-1
375 CFM
AC-5
4 TON
3-2
3-3
OA UP
16"X16"
OAF-1
1000 CFM
AC-4
4TON
3-4
4-3
4-4
LS-1
325 CFM
5-3
5-2
5-1
5-4
LS-1
300 CFM
200 CFM
4-1
4-2
AD-2
AD-1