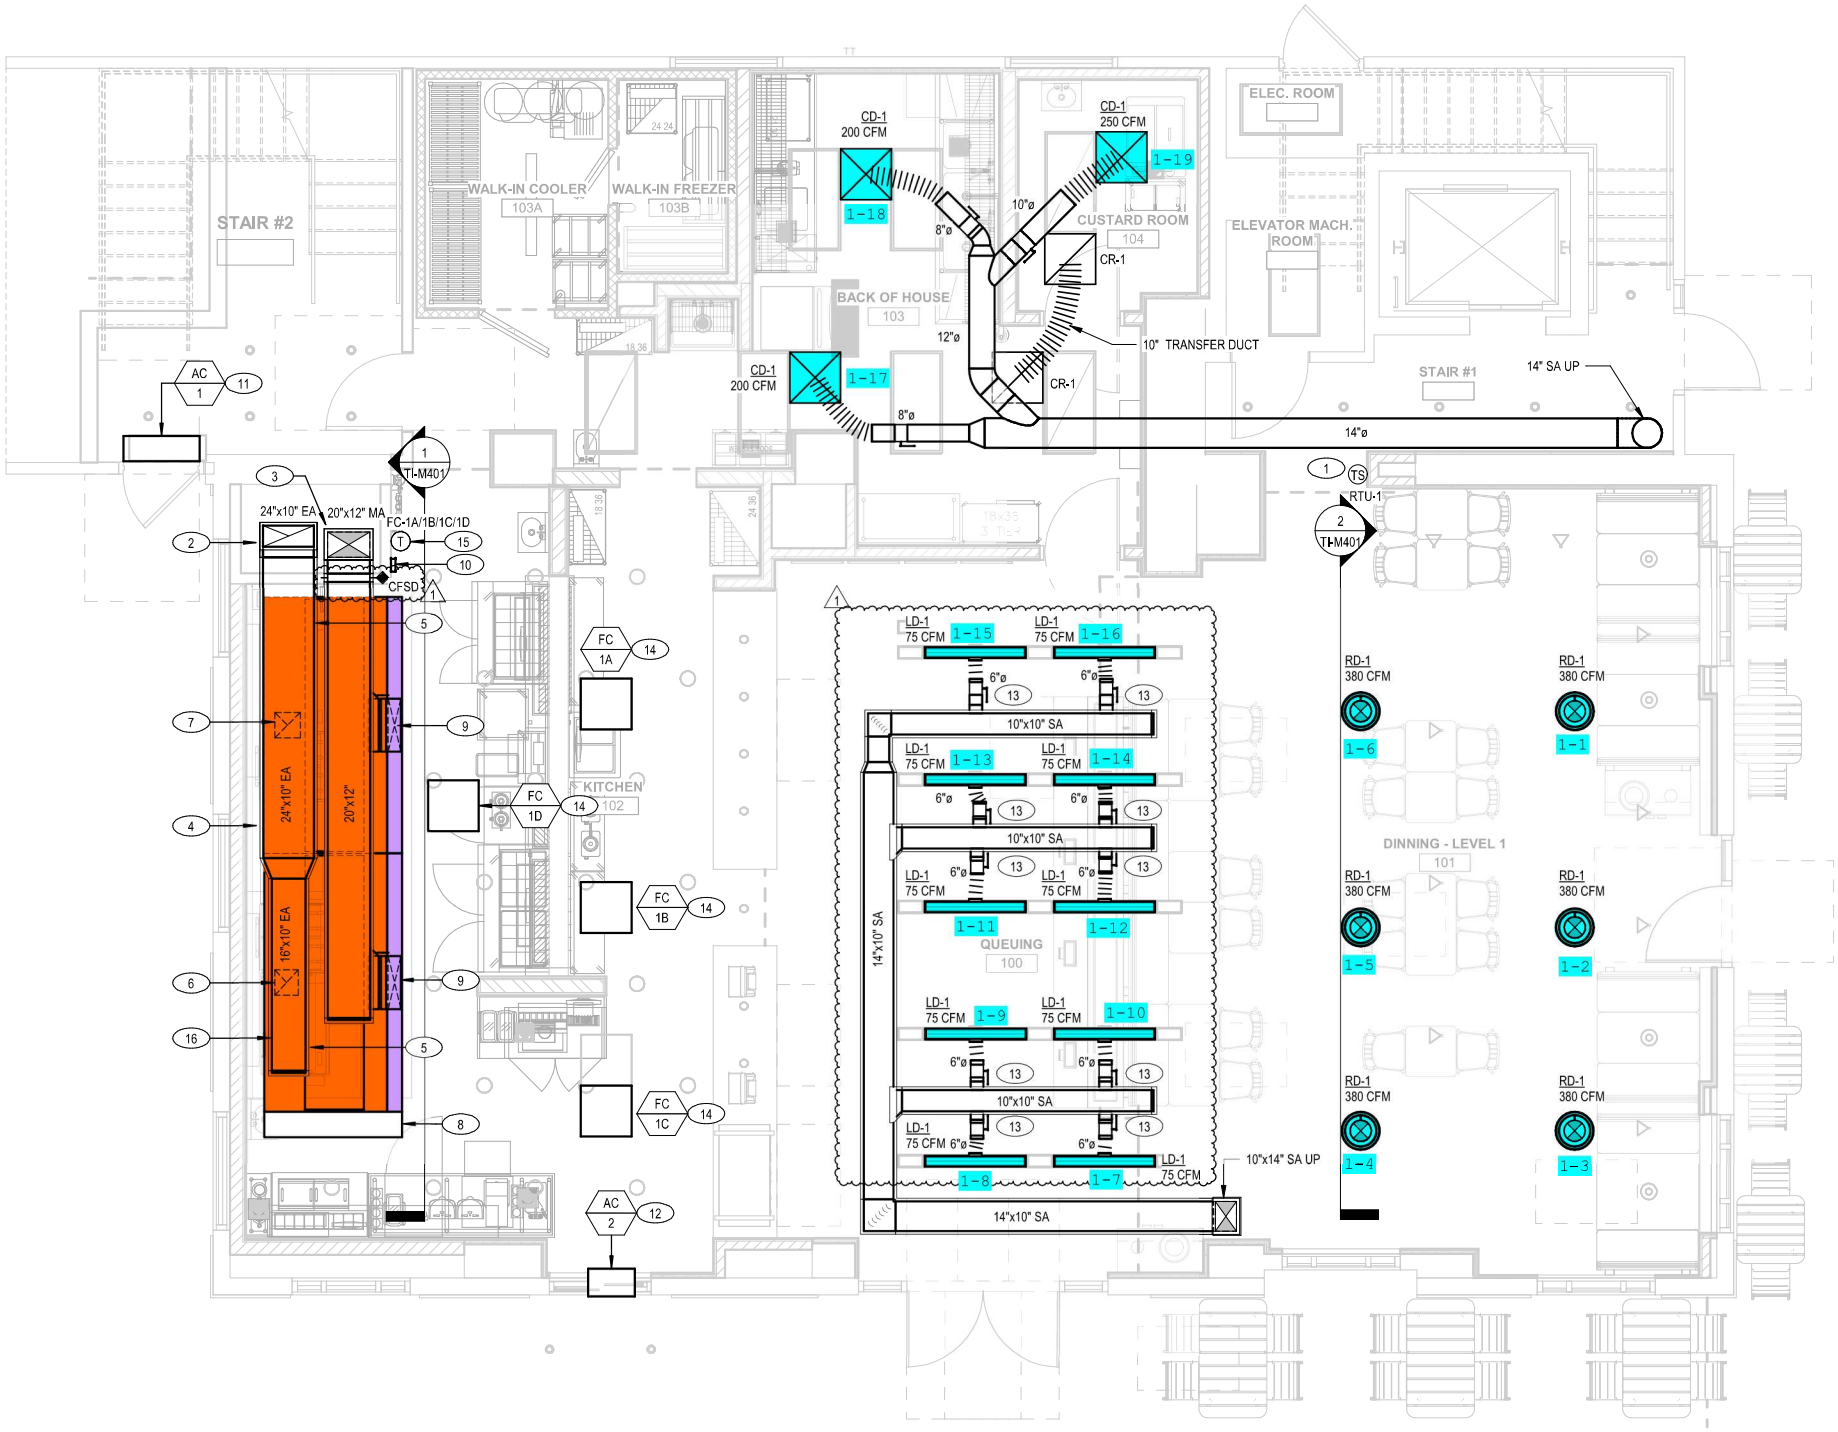
STAIR #2
WALK-IN COOLER
103A
WALK-IN FREEZER
103B
BACK OF HOUSE
103
CUSTARD ROOM
104
ELEC. ROOM
ELEVATOR MACH. ROOM
STAIR #1
KITCHEN
102
QUEUING
100
DINNING - LEVEL 1
101
CD-1
200 CFM
1-18
CD-1
250 CFM
1-19
CD-1
200 CFM
1-17
CR-1
CR-1
8"ø
10"ø
12"ø
10" TRANSFER DUCT
14" SA UP
14"ø
AC
1
11
TI-M401
24"x10" EA
20"x12" MA
FC-1A/1B/1C/1D
CFSD
24"x10" EA
20"x12"
16"x10" EA
FC
1A
FC
1D
FC
1B
FC
1C
AC
2
12
LD-1
75 CFM
1-15
1-16
1-13
1-14
1-11
1-12
1-9
1-10
1-8
1-7
6"ø
10"x10" SA
14"x10" SA
10"x14" SA UP
14"x10" SA
RTU-1
TS
TI-M401
RD-1
380 CFM
1-6
1-1
1-5
1-2
1-4
1-3