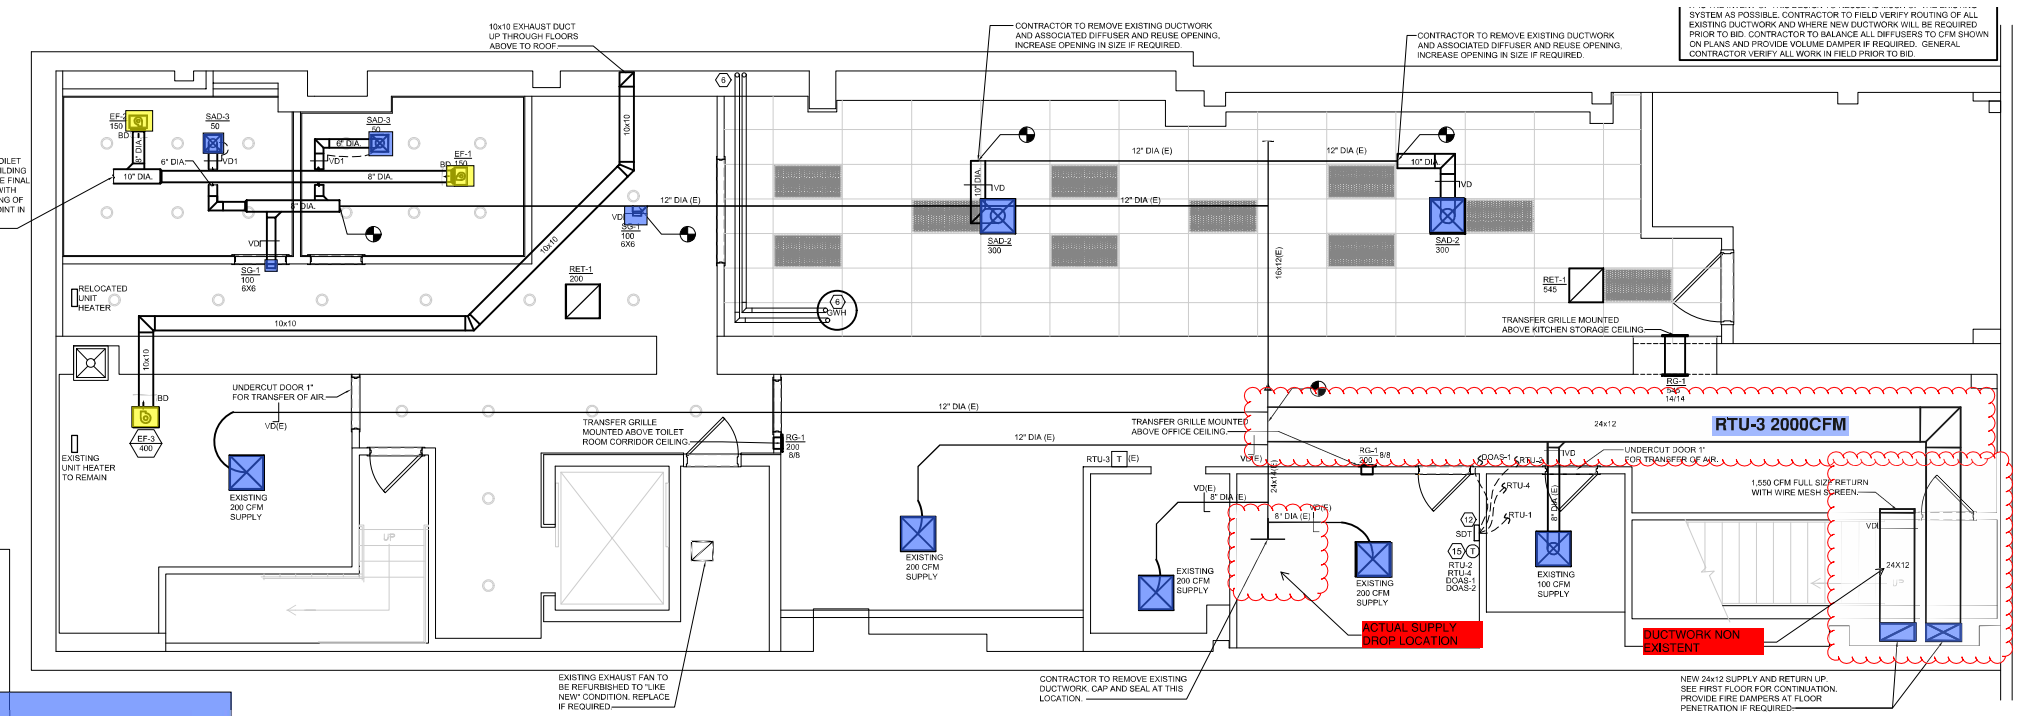

C BASEMENT PLAN

1/4" = 1'-0"

AND DESIGN PC
NJ 07470
92-0223

Custom Designing & Engineering

KENNETH A. FULLER, P.E.
PA. LICENSE NUMBER: PE075601
EXPIRES 9-30-21
COA NUMBER 033203