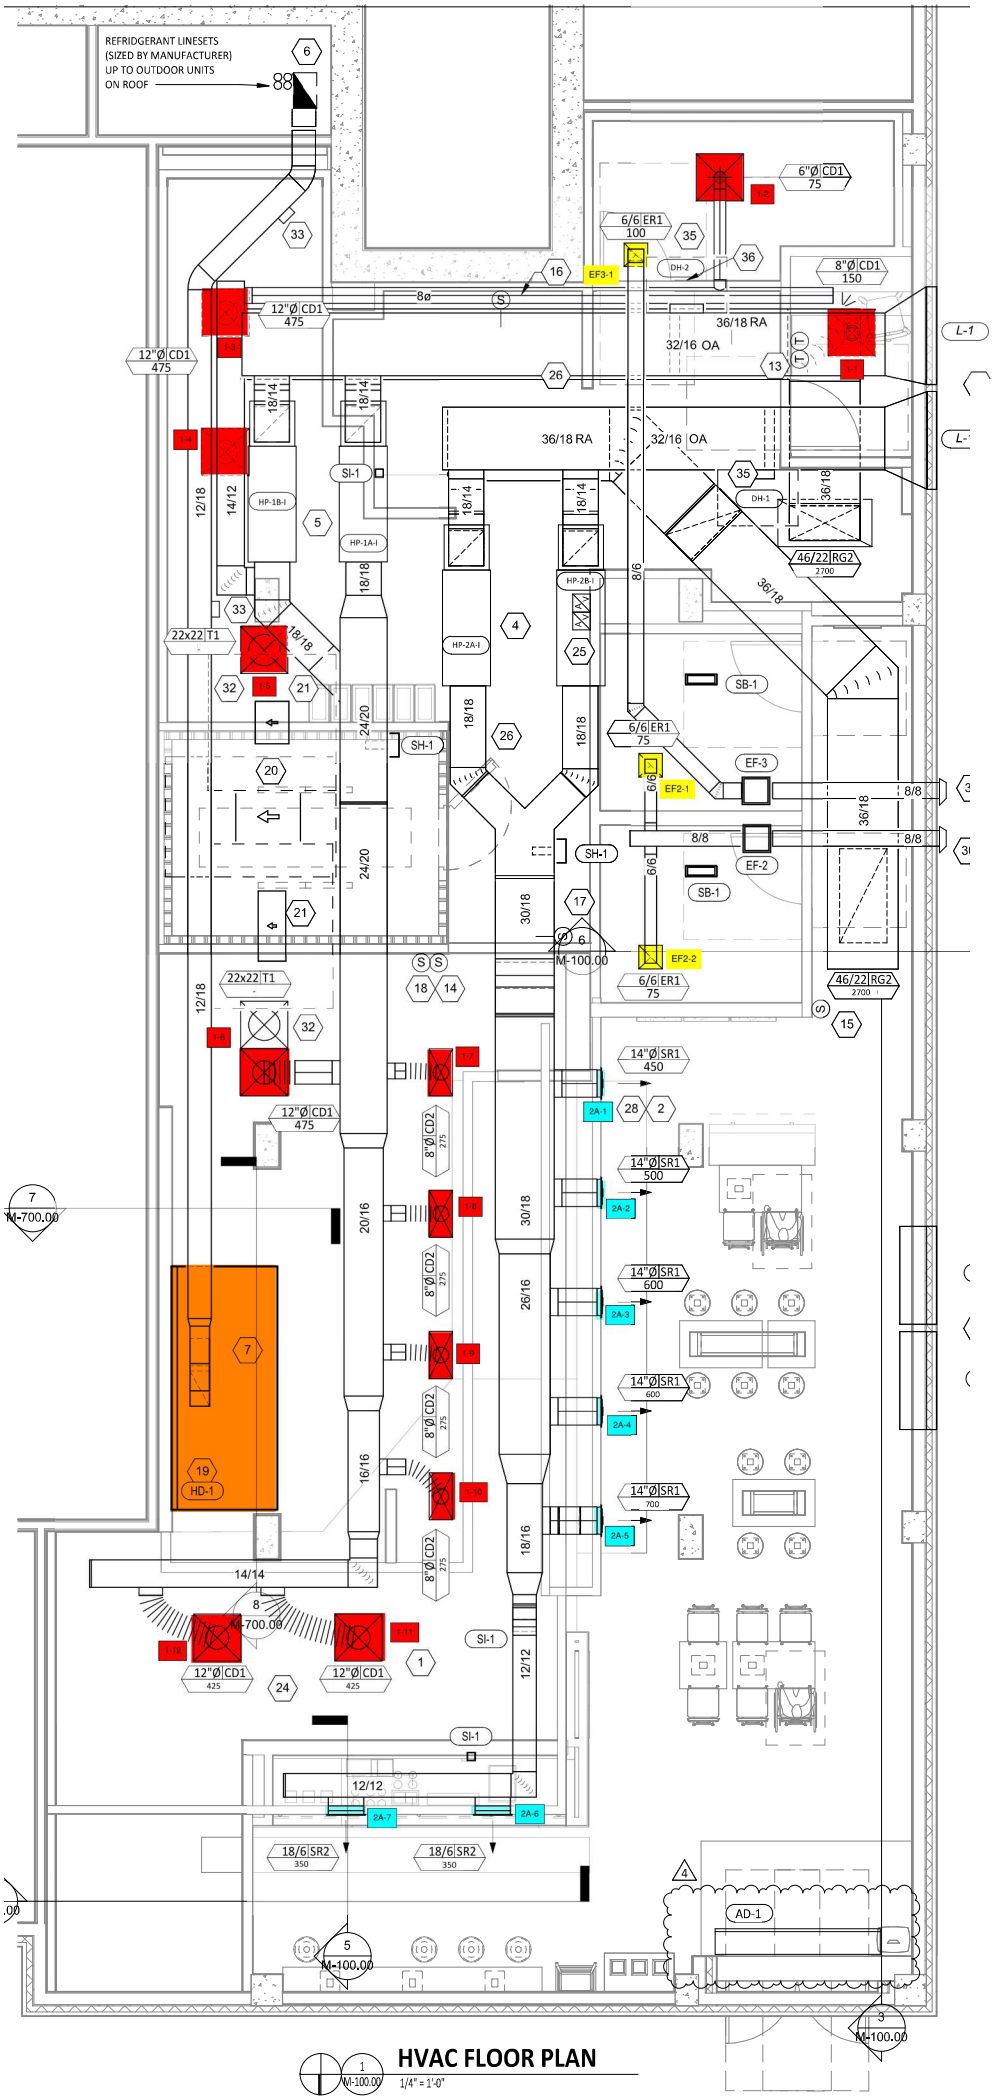

HVAC FLOOR PLAN

1 M-100.00 1/4" = 1'-0"