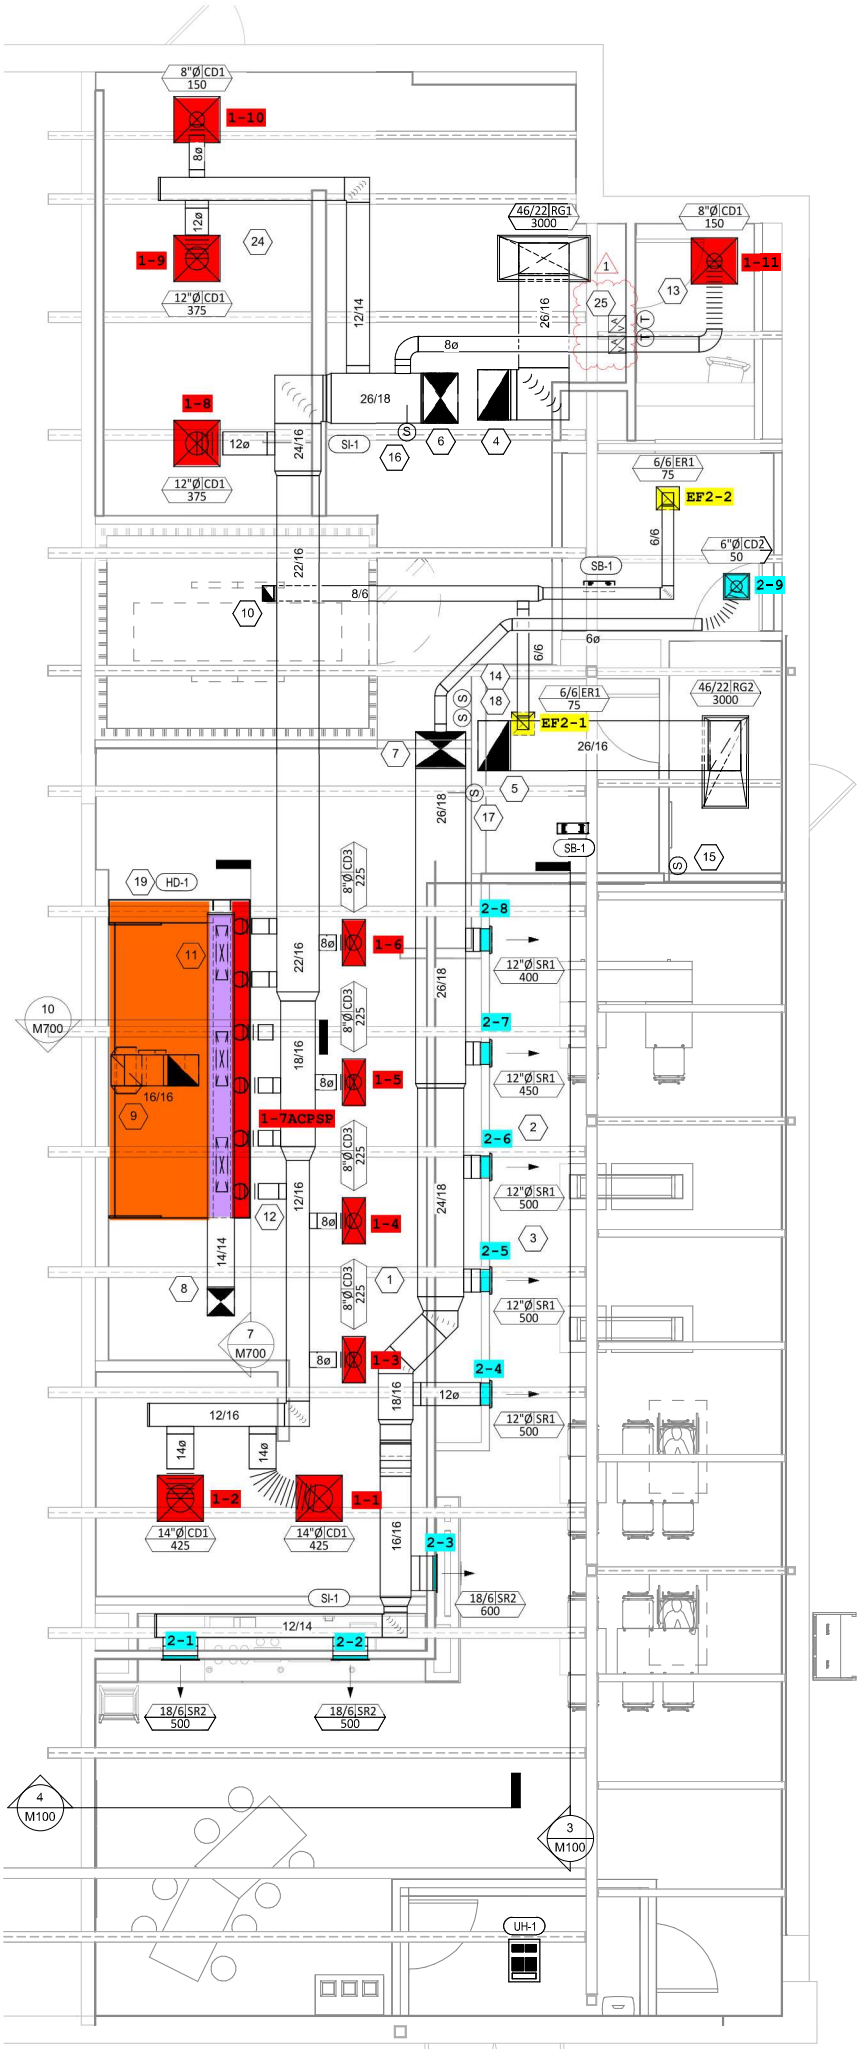

1 M100 **HVAC FLOOR PLAN**

1/4" = 1'-0"