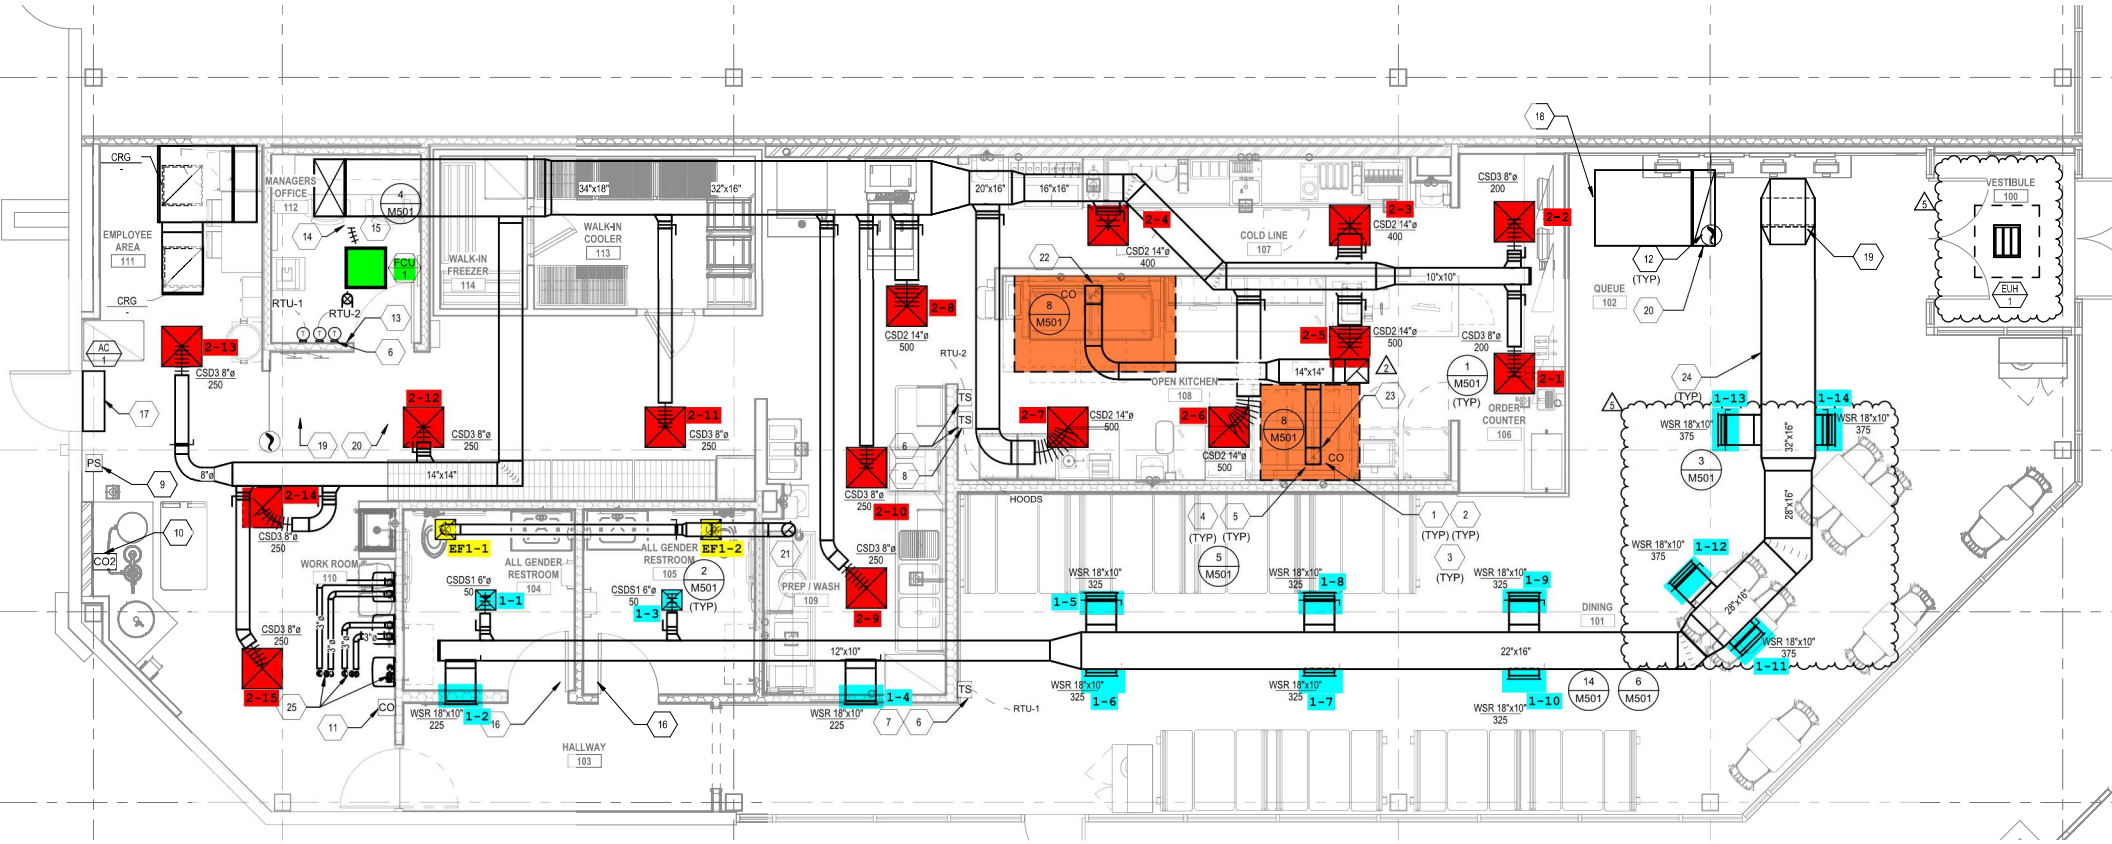
EMPLOYEE AREA
111
MANAGERS OFFICE
112
WALK-IN COOLER
113
WALK-IN FREEZER
114
WORK ROOM
110
ALL GENDER RESTROOM
104
ALL GENDER RESTROOM
105
HALLWAY
103
PREP / WASH
109
OPEN KITCHEN
108
COLD LINE
107
ORDER COUNTER
106
QUEUE
102
DINING
101
VESTIBULE
100
HOODS
RTU-1
RTU-2
FCU 1
EF1-1
EF1-2
CSD3 8"ø 250
CSD2 14"ø 500
CSD2 14"ø 400
CSD3 8"ø 200
CSDS1 6"ø 50
WSR 18"x10" 225
WSR 18"x10" 325
WSR 18"x10" 375
34"x18"
32"x16"
20"x16"
16"x16"
14"x14"
12"x10"
10"x10"
22"x16"
32"x16"
28"x16"
8"ø
M501
(TYP)
EUH 1
CO2
CO
TS
PS
AC
CRG