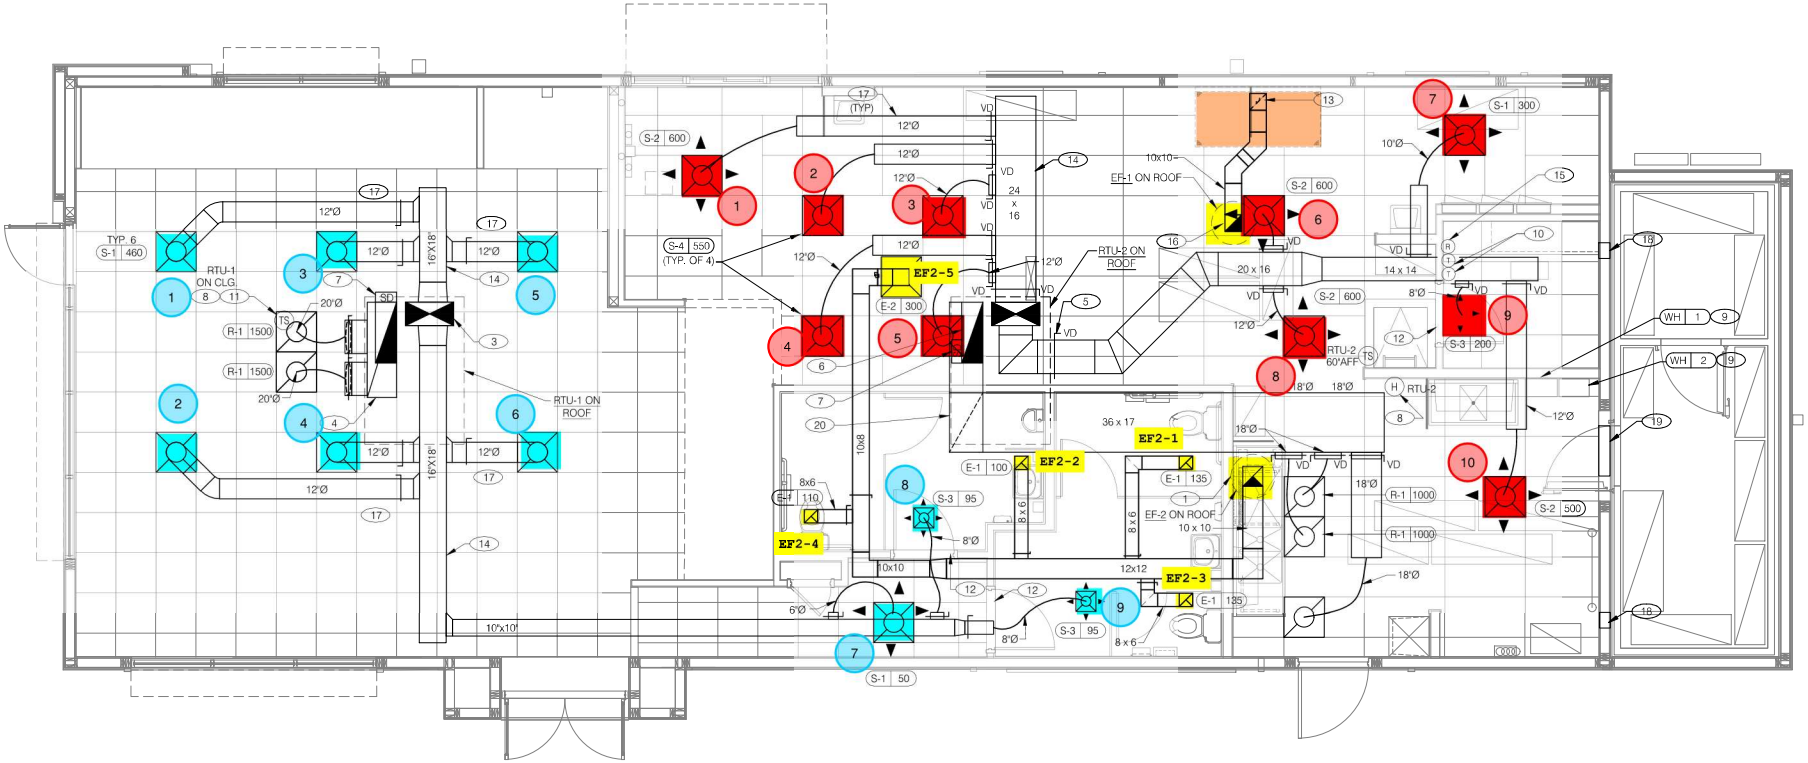
EF2-1
EF2-2
EF2-3
EF2-4
EF2-5
RTU-1 ON CLG
RTU-1 ON ROOF
RTU-2 ON ROOF
RTU-2 60"AFF
EF-1 ON ROOF
EF-2 ON ROOF
TYP. 6
S-1 460
S-2 600
S-4 550
(TYP. OF 4)
S-1 300
S-3 200
S-2 500
S-1 50
S-3 95
E-1 100
E-1 135
E-2 300
R-1 1500
R-1 1000
WH 1 9
WH 2 9
16'X18'
10'x10'
12'Ø
20'Ø
18'Ø
10'Ø
8'Ø
6'Ø
36 x 17
24 x 16
20 x 16
14 x 14
10x10
12x12
10x8
8x6
8 x 6
10 x 10
VD
SD
TS
RTU-2