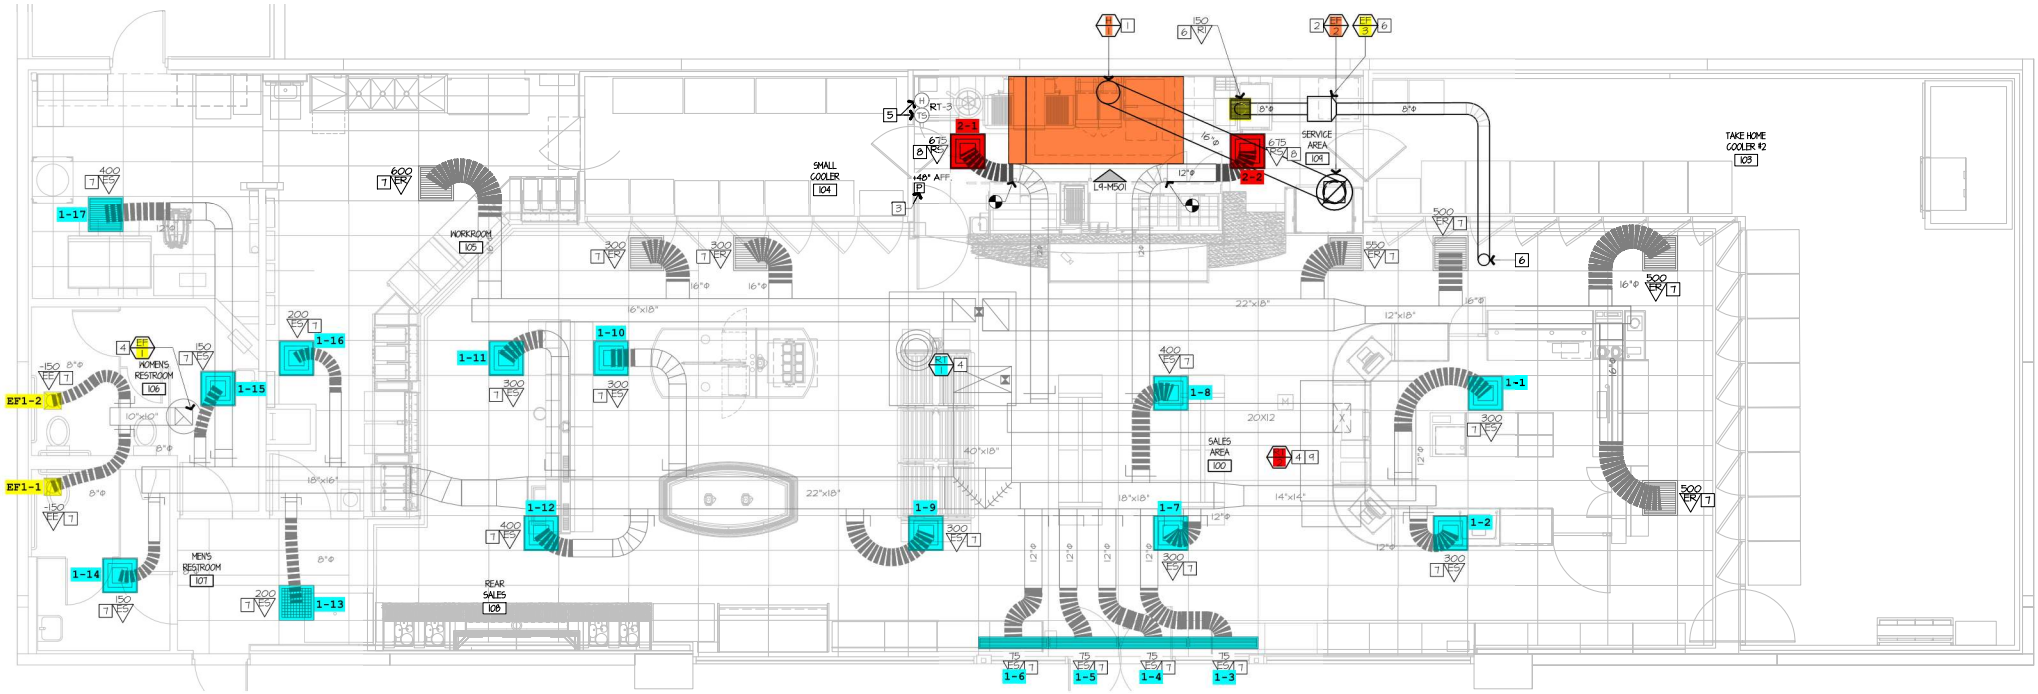
WOMENS RESTROOM
106
MENS RESTROOM
107
WORKROOM
105
SMALL COOLER
104
REAR SALES
108
SERVICE AREA
101
SALES AREA
100
TAKE HOME COOLER #2
103
FREEZER
102
TAKE HOME COOLER #
101
EF1-1
EF1-2
1-1
1-2
1-3
1-4
1-5
1-6
1-7
1-8
1-9
1-10
1-11
1-12
1-13
1-14
1-15
1-16
1-17
2-1
2-2
RT-3
+48" AFF.
L4-M501
16"x18"
22"x18"
12"x18"
40"x18"
18"x16"
18"x18"
14"x14"
20X12
10"x10"