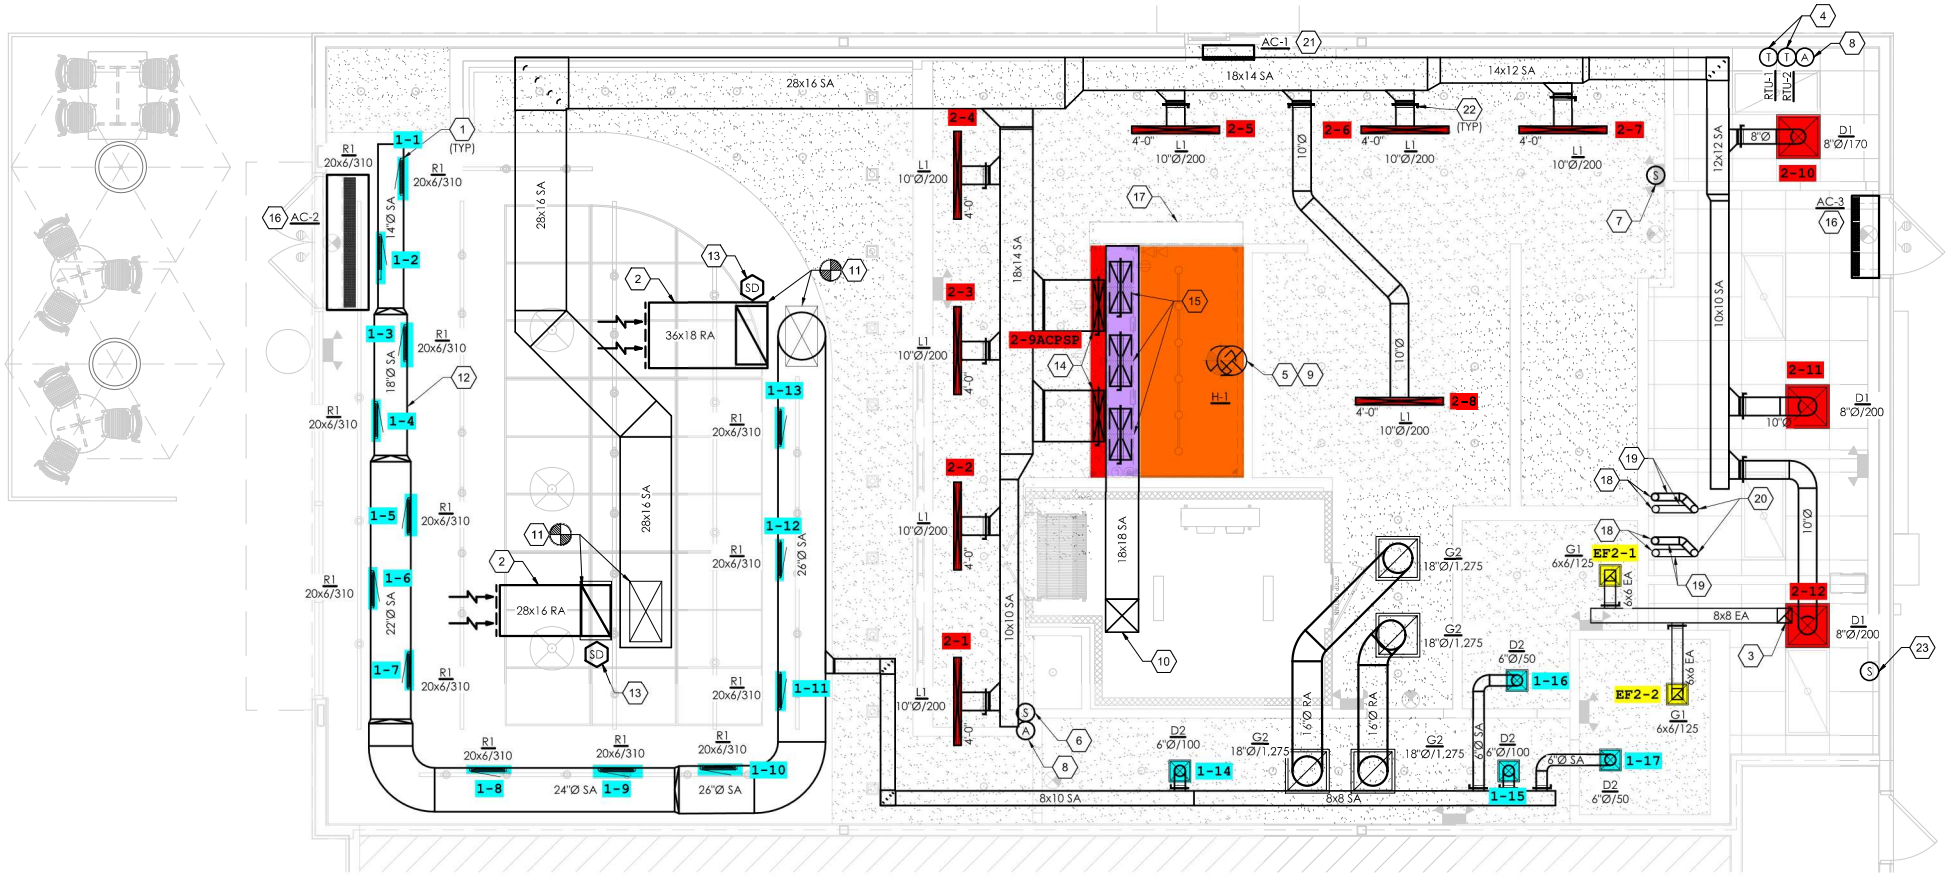

1
M101

MECHANICAL PLAN

1/4" = 1'-0"