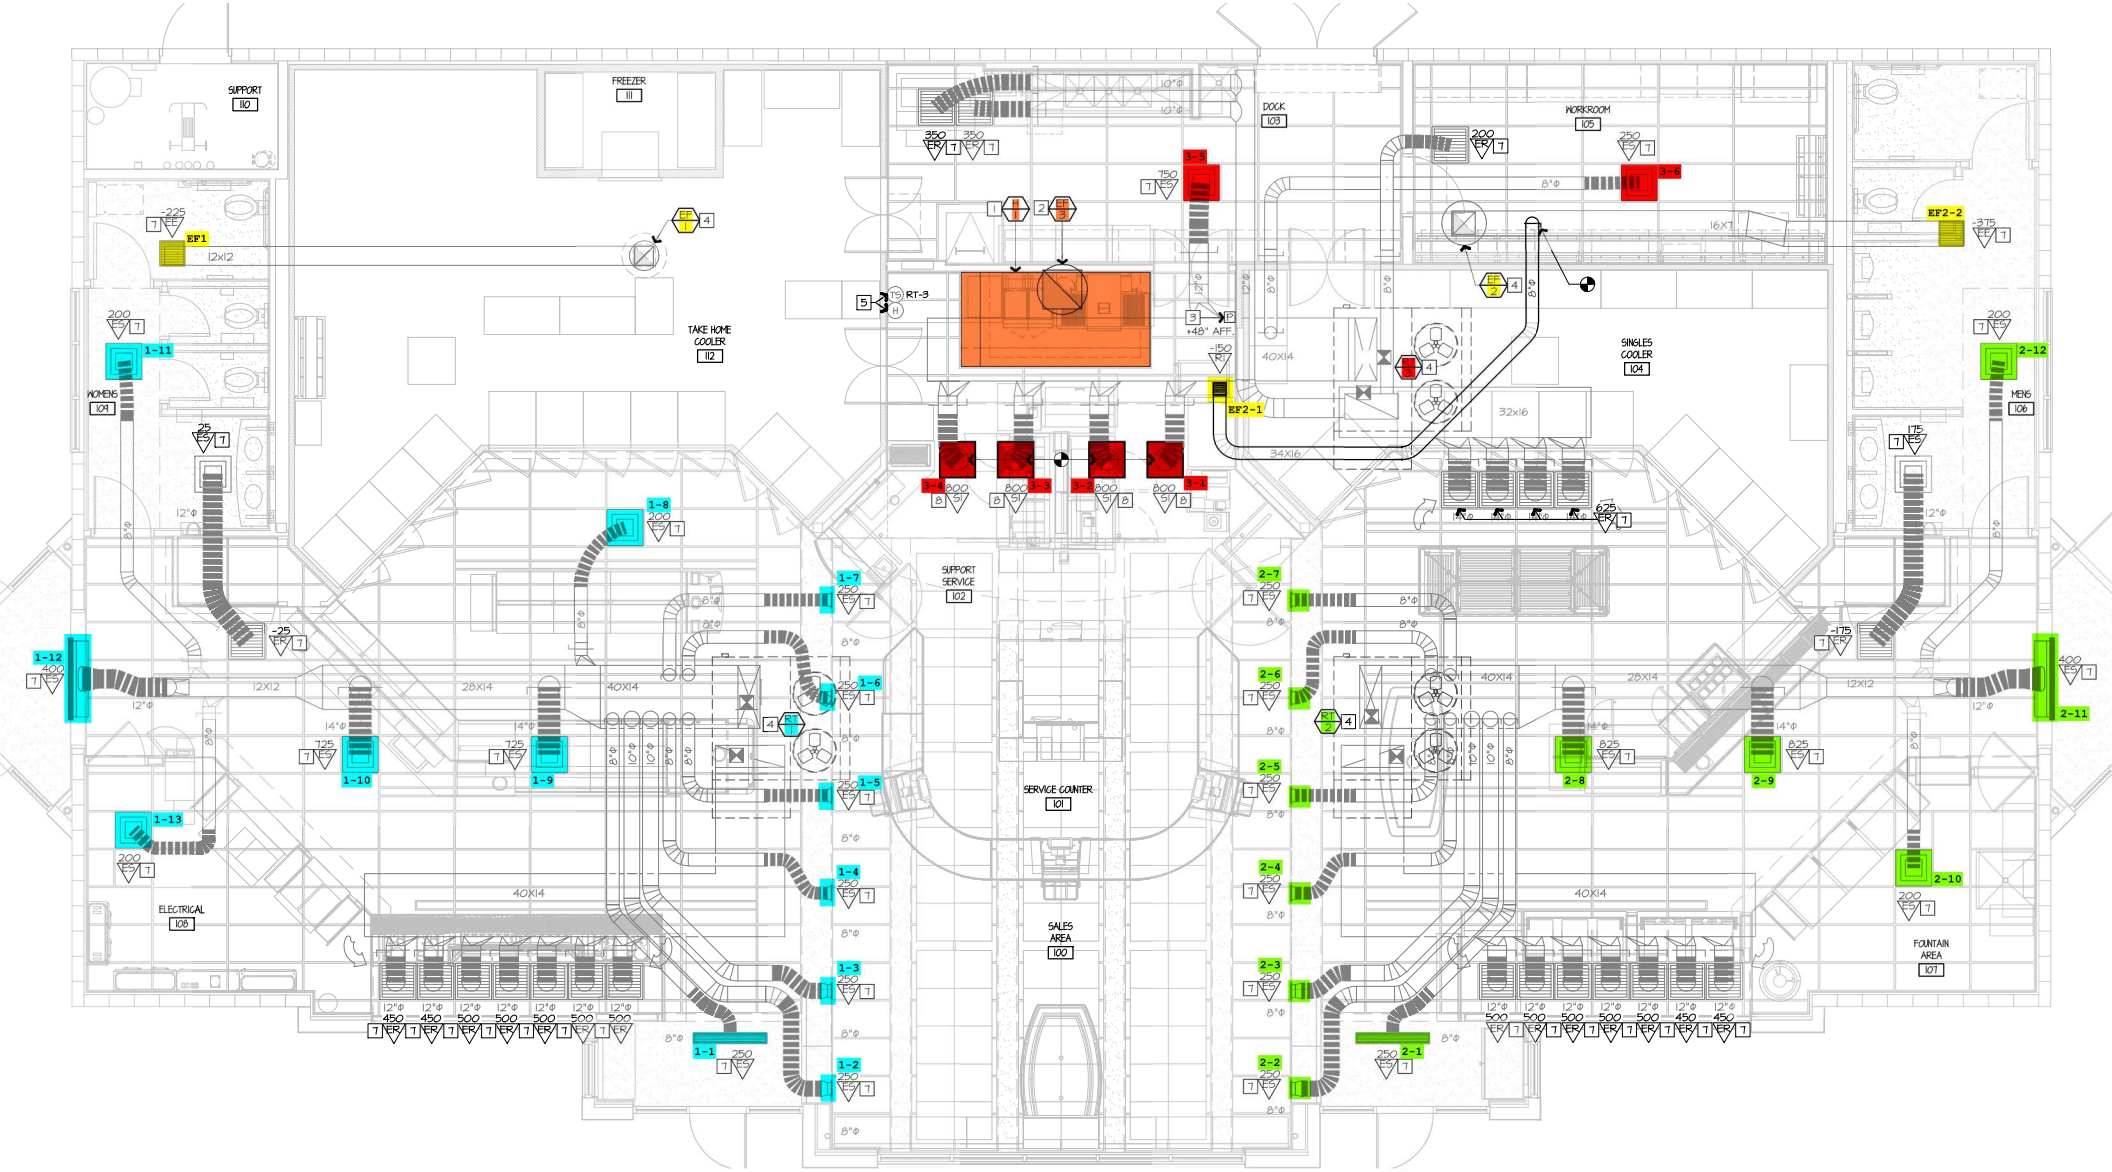
SUPPORT
110
FREEZER
111
DOCK
103
WORKROOM
105
TAKE HOME
COOLER
112
SINGLES
COOLER
104
WOMENS
101
MENS
106
SUPPORT
SERVICE
102
SERVICE COUNTER
101
SALES
AREA
100
ELECTRICAL
108
FOUNTAIN
AREA
107
EF1
EF2-1
EF2-2
RT-3
+48" AFF.
1-1
1-2
1-3
1-4
1-5
1-6
1-7
1-8
1-9
1-10
1-11
1-12
1-13
2-1
2-2
2-3
2-4
2-5
2-6
2-7
2-8
2-9
2-10
2-11
2-12
3-1
3-2
3-3
3-4
3-5
3-6