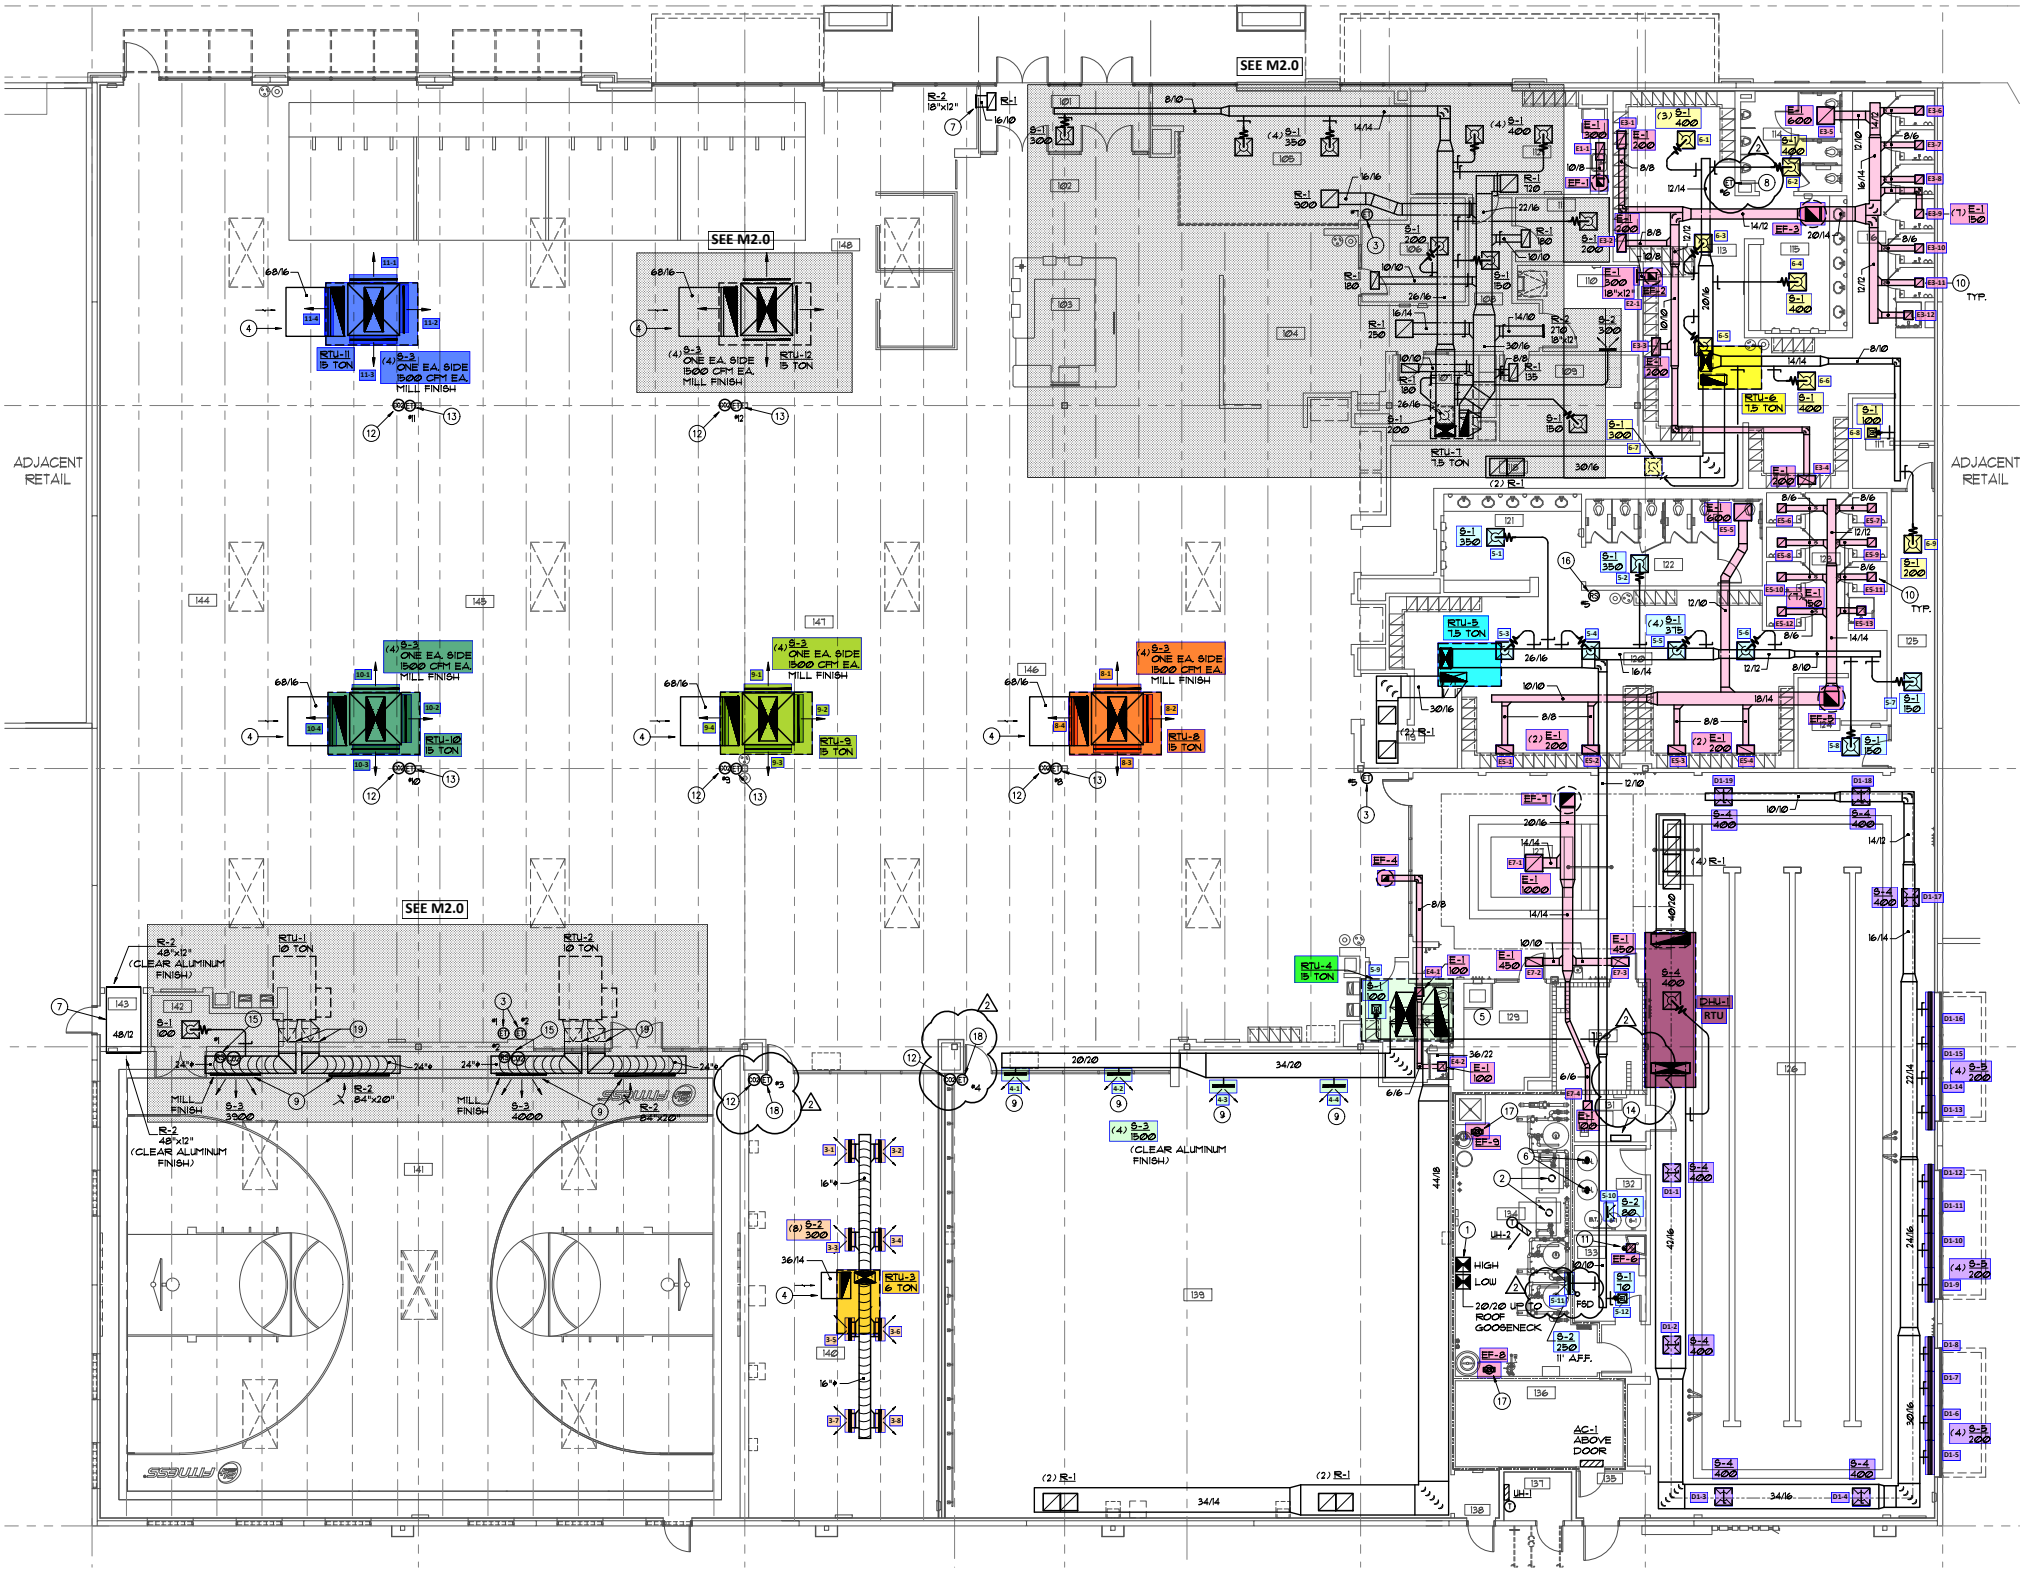
SEE M2.0
ADJACENT RETAIL
ADJACENT RETAIL
RTU-11 15 TON
RTU-12 15 TON
RTU-10 15 TON
RTU-9 15 TON
RTU-8 15 TON
RTU-1 10 TON
RTU-2 10 TON
RTU-3 6 TON
RTU-4 15 TON
RTU-5 15 TON
RTU-6 15 TON
RTU-7 15 TON
CHU-1 RTU
(4) S-3 ONE EA. SIDE 1500 CFM EA. MILL FINISH
(4) S-3 1500 (CLEAR ALUMINUM FINISH)
R-2 48"x12" (CLEAR ALUMINUM FINISH)
R-2 84"x20"
MILL FINISH
S-3 3500
S-3 4000
(8) S-2 300
HIGH
LOW
20/20 UP TO ROOF GOOSENECK
11' A.F.F.
AC-1 ABOVE DOOR
EF-1
EF-2
EF-3
EF-4
EF-5
EF-6
EF-7
EF-8
EF-9
UH-1
UH-2
FSD
(7) E-1 150
(4) S-5 200
TYP.

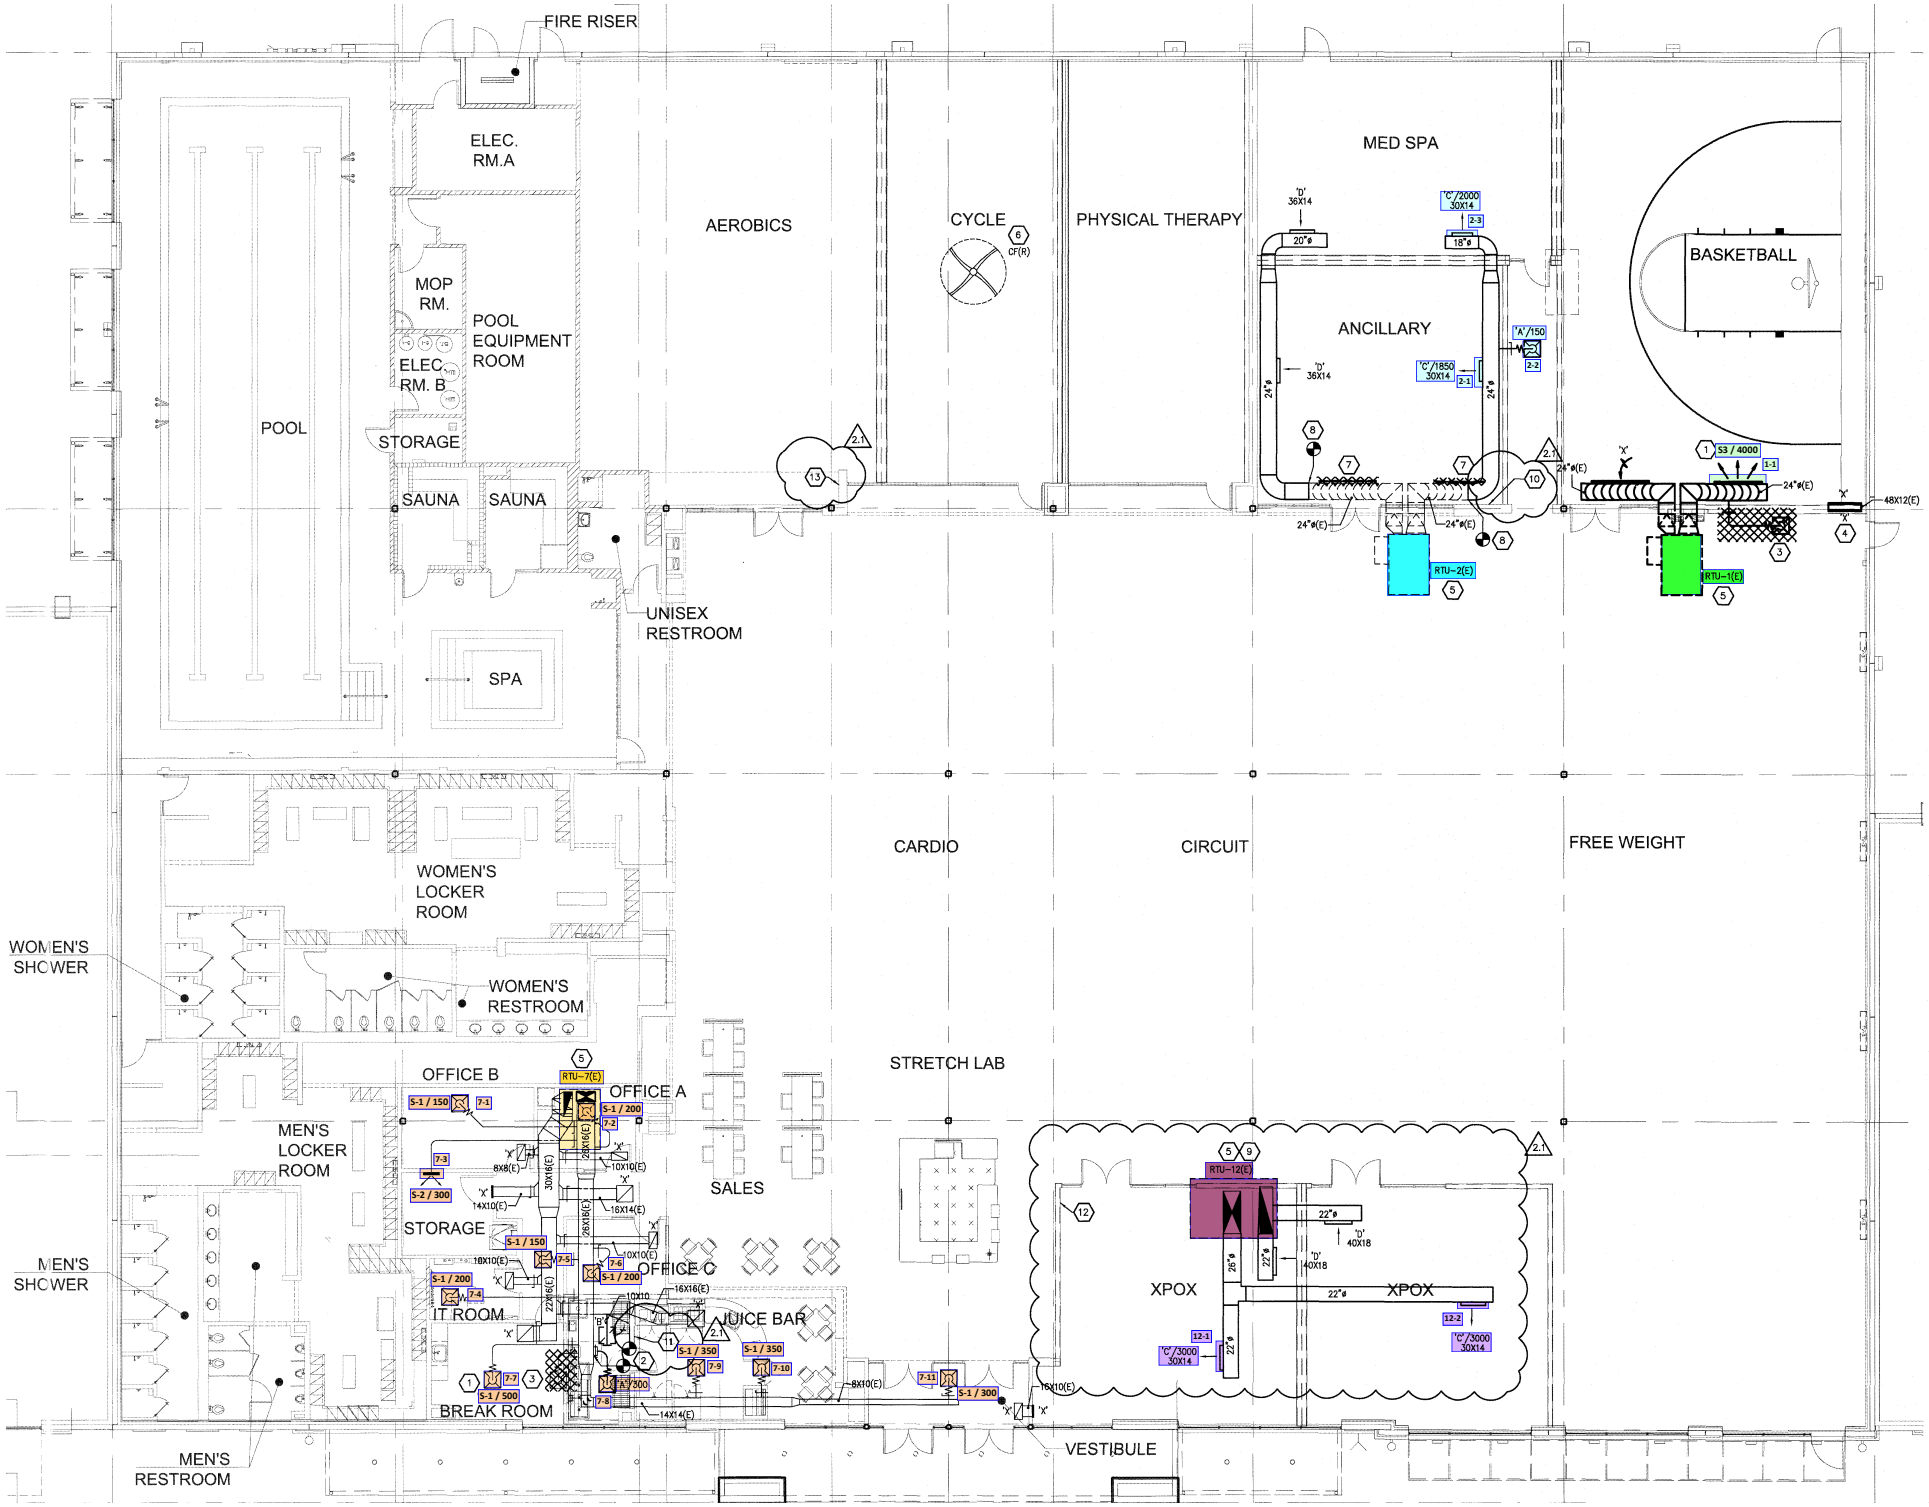
FIRE RISER
ELEC. RM.A
AEROBICS
CYCLE
PHYSICAL THERAPY
MED SPA
ANCILLARY
BASKETBALL
MOP RM.
POOL EQUIPMENT ROOM
ELEC. RM. B
POOL
STORAGE
SAUNA
SAUNA
UNISEX RESTROOM
SPA
CARDIO
CIRCUIT
FREE WEIGHT
WOMEN'S LOCKER ROOM
WOMEN'S SHOWER
WOMEN'S RESTROOM
STRETCH LAB
OFFICE B
OFFICE A
MEN'S LOCKER ROOM
SALES
STORAGE
MEN'S SHOWER
OFFICE C
IT ROOM
JUICE BAR
BREAK ROOM
XPOX
XPOX
MEN'S RESTROOM
VESTIBULE