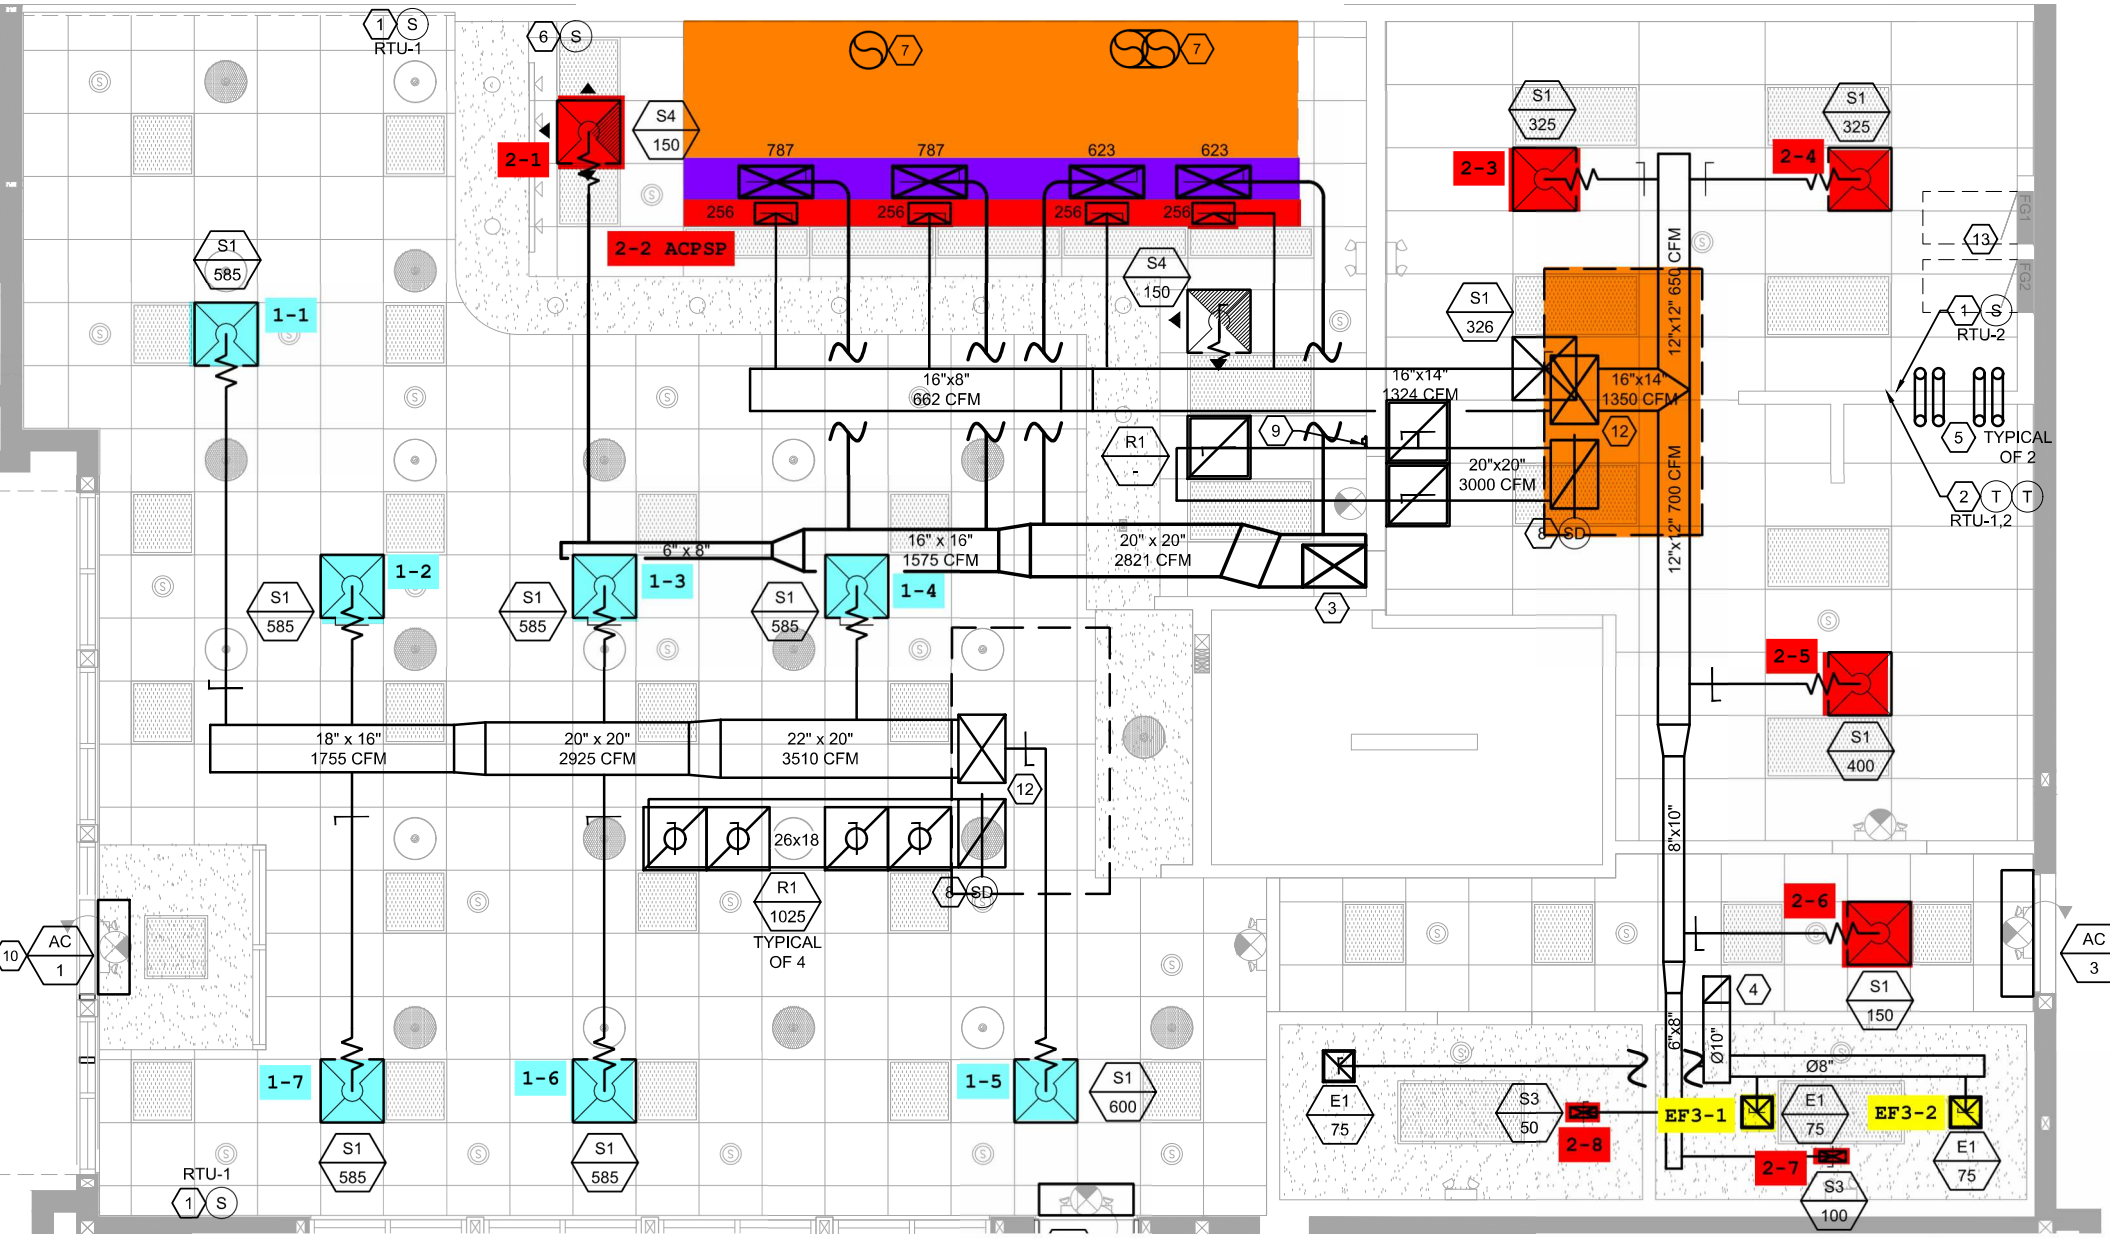
RTU-1
2-1
S4
150
787
787
623
623
256
256
256
256
2-2 ACPSP
S1
585
1-1
16"x8"
662 CFM
S4
150
R1
-
9
16"x14"
1324 CFM
20"x20"
3000 CFM
S1
326
16"x14
1350 CFM
12
12"x12" 650 CFM
12"x12" 700 CFM
8
SD
S1
325
2-3
S1
325
2-4
13
FG1
FG2
1
S
RTU-2
5
TYPICAL
OF 2
2
T
T
RTU-1,2
6"x 8"
16" x 16"
1575 CFM
20" x 20"
2821 CFM
3
S1
585
1-2
S1
585
1-3
S1
585
1-4
2-5
S1
400
18" x 16"
1755 CFM
20" x 20"
2925 CFM
22" x 20"
3510 CFM
12
26x18
R1
1025
TYPICAL
OF 4
8
SD
8"x10"
2-6
S1
150
4
6"x8"
Ø10"
Ø8"
10
AC
1
AC
3
1-7
1-6
1-5
S1
600
E1
75
S3
50
2-8
EF3-1
E1
75
EF3-2
E1
75
2-7
S3
100
S1
585
S1
585
RTU-1
1
S