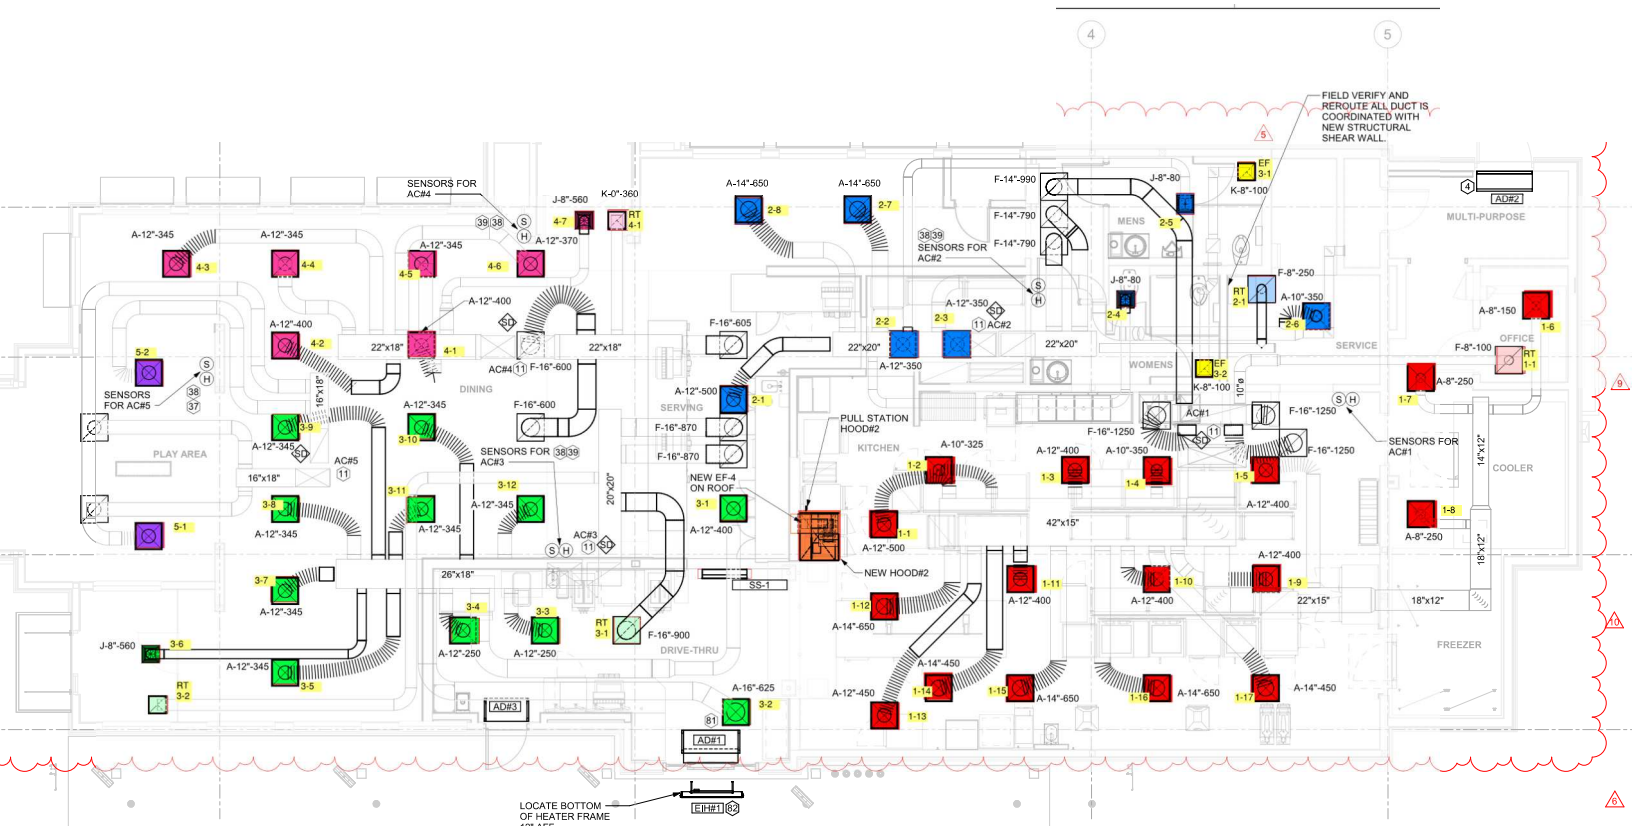
FIELD VERIFY AND REROUTE ALL DUCT IS COORDINATED WITH NEW STRUCTURAL SHEAR WALL.
SENSORS FOR AC#4
J-8"-560
K-0"-360
A-14"-650
A-14"-650
F-14"-990
J-8"-80
EF 3-1
K-8"-100
AD#2
MULTI-PURPOSE
A-12"-345
A-12"-345
A-12"-345
A-12"-370
MENS
SENSORS FOR AC#2
F-14"-790
F-14"-790
F-8"-250
A-10"-350
A-8"-150
A-12"-400
22"x18"
22"x18"
AC#4
F-16"-600
F-16"-605
A-12"-350
A-12"-350
AC#2
22"x20"
22"x20"
WOMENS
SERVICE
OFFICE
F-8"-100
A-8"-250
SENSORS FOR AC#5
DINING
A-12"-500
SERVING
F-16"-600
F-16"-870
F-16"-870
PULL STATION HOOD#2
KITCHEN
A-10"-325
F-16"-1250
A-12"-400
A-10"-350
F-16"-1250
F-16"-1250
SENSORS FOR AC#1
PLAY AREA
16"x18"
AC#5
SENSORS FOR AC#3
NEW EF-4 ON ROOF
20"x20"
A-12"-400
42"x15"
A-12"-400
COOLER
A-8"-250
A-12"-345
A-12"-345
A-12"-345
AC#3
A-12"-500
NEW HOOD#2
A-12"-400
A-12"-400
22"x15"
18"x12"
26"x18"
SS-1
A-12"-345
A-14"-650
A-12"-250
A-12"-250
RT 3-1
F-16"-900
DRIVE-THRU
FREEZER
J-8"-560
A-12"-345
A-14"-450
A-12"-450
A-14"-650
A-14"-650
A-14"-450
RT 3-2
AD#3
A-16"-625
AD#1
LOCATE BOTTOM OF HEATER FRAME
EIH#1