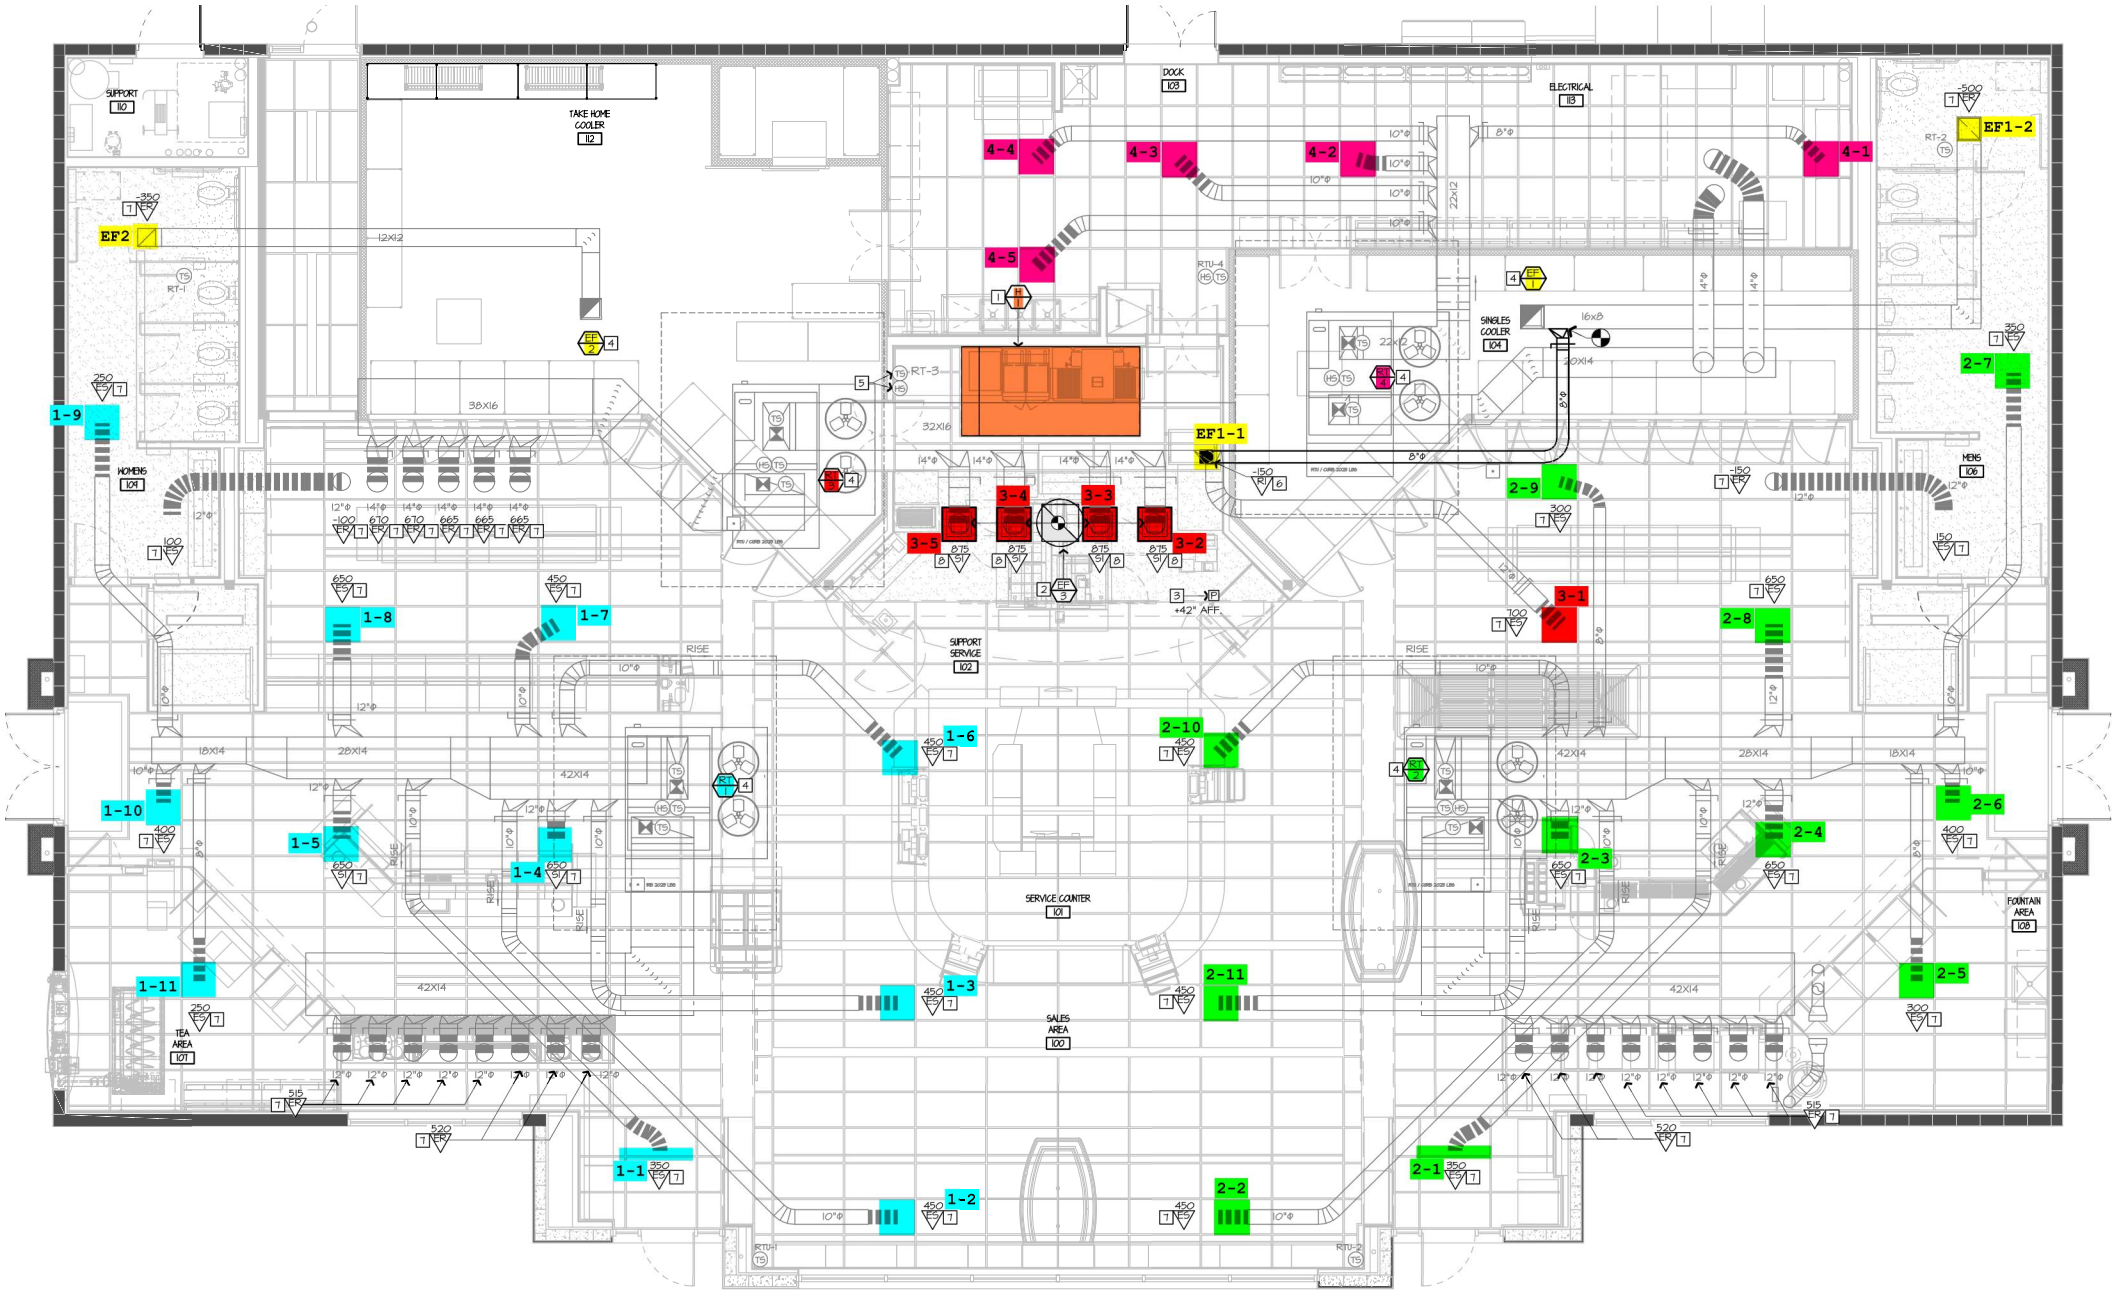
SUPPORT 110
TAKE HOME COOLER 112
DOCK 108
ELECTRICAL 113
EF2
EF1-2
EF1-1
4-4
4-3
4-2
4-1
4-5
3-5
3-4
3-3
3-2
3-1
1-9
1-8
1-7
1-6
1-5
1-4
1-3
1-2
1-1
1-10
1-11
2-7
2-9
2-8
2-10
2-6
2-4
2-3
2-11
2-5
2-2
2-1
WOMENS 104
MENS 106
SINGLES COOLER 104
SUPPORT SERVICE 102
SERVICE COUNTER 101
SALES AREA 100
TEA AREA 107
FOUNTAIN AREA 108
RTU-1
RTU-2
RTU-3
RTU-4
RISE
+42" AFF.