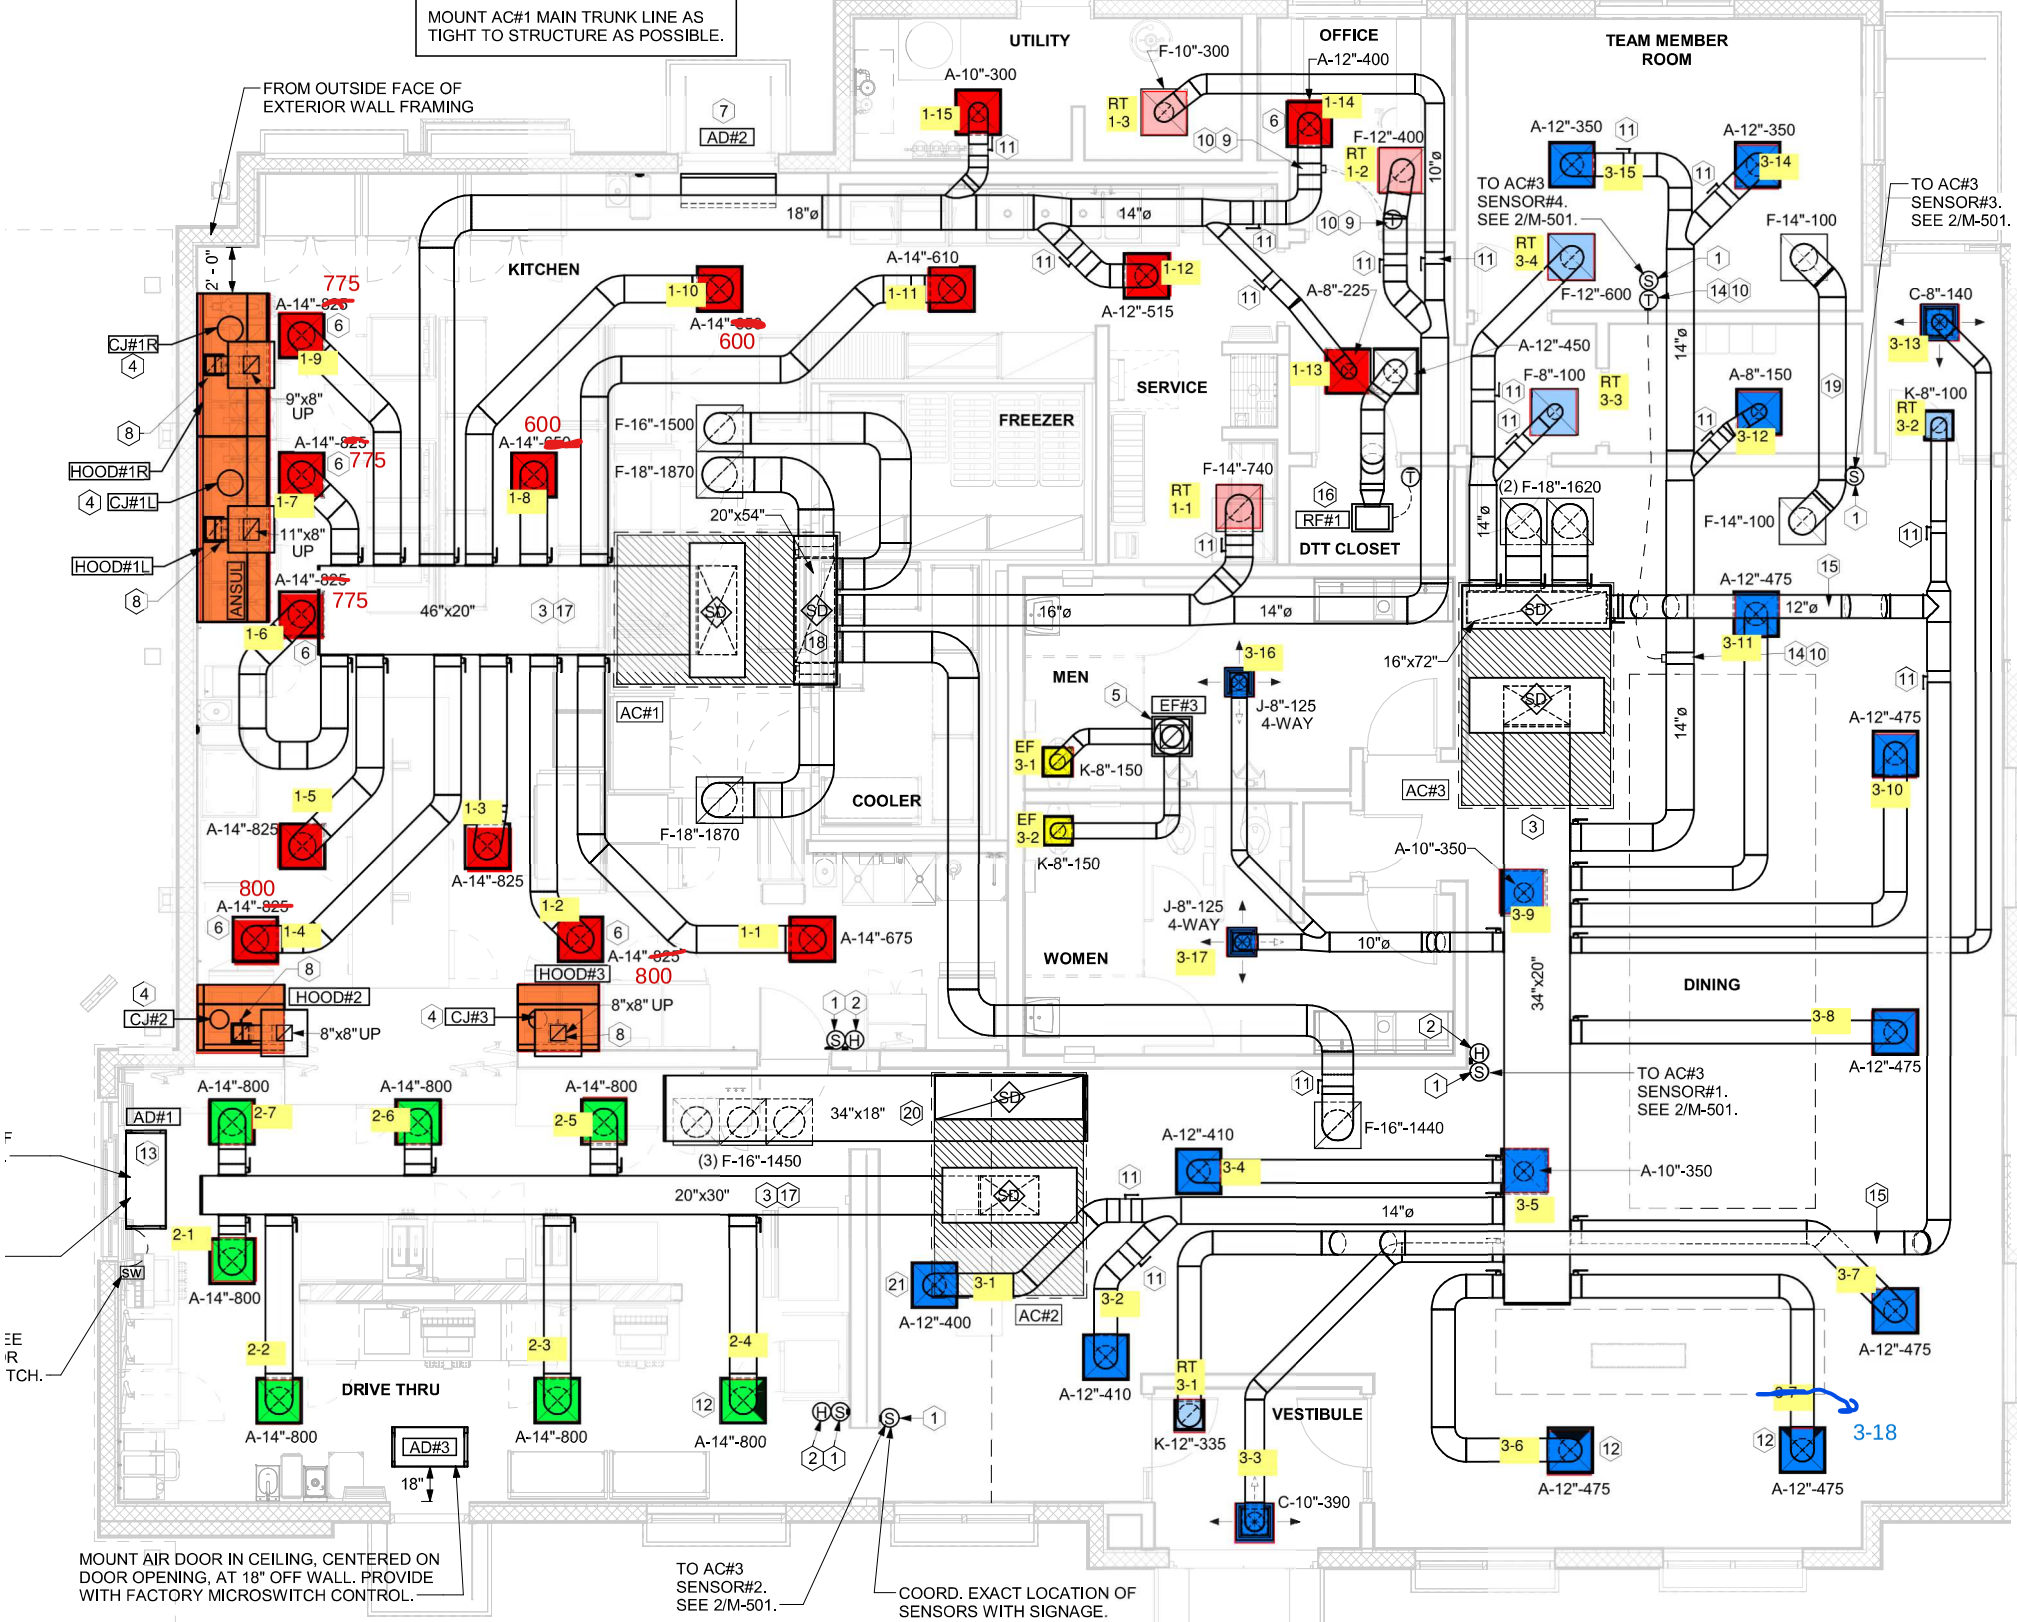
MOUNT AC#1 MAIN TRUNK LINE AS TIGHT TO STRUCTURE AS POSSIBLE.
FROM OUTSIDE FACE OF EXTERIOR WALL FRAMING
UTILITY
OFFICE
TEAM MEMBER ROOM
KITCHEN
SERVICE
FREEZER
DTT CLOSET
MEN
WOMEN
COOLER
DINING
DRIVE THRU
VESTIBULE
AD#2
AD#1
AD#3
AC#1
AC#2
AC#3
HOOD#1R
HOOD#1L
HOOD#2
HOOD#3
CJ#1R
CJ#1L
CJ#2
CJ#3
ANSUL
RF#1
EF#3
A-10"-300
F-10"-300
A-12"-400
F-12"-400
A-12"-350
F-14"-100
C-8"-140
K-8"-100
A-14"-610
A-12"-515
A-8"-225
A-12"-450
F-8"-100
F-12"-600
A-8"-150
(2) F-18"-1620
A-12"-475
F-16"-1500
F-18"-1870
F-14"-740
20"x54"
46"x20"
16"x72"
J-8"-125 4-WAY
K-8"-150
A-10"-350
A-14"-825
A-14"-675
A-14"-800
34"x18"
(3) F-16"-1450
20"x30"
F-16"-1440
A-12"-410
A-12"-400
K-12"-335
C-10"-390
34"x20"
TO AC#3 SENSOR#4. SEE 2/M-501.
TO AC#3 SENSOR#3. SEE 2/M-501.
TO AC#3 SENSOR#1. SEE 2/M-501.
TO AC#3 SENSOR#2. SEE 2/M-501.
MOUNT AIR DOOR IN CEILING, CENTERED ON DOOR OPENING, AT 18" OFF WALL. PROVIDE WITH FACTORY MICROSWITCH CONTROL.
COORD. EXACT LOCATION OF SENSORS WITH SIGNAGE.
775
600
800
3-18