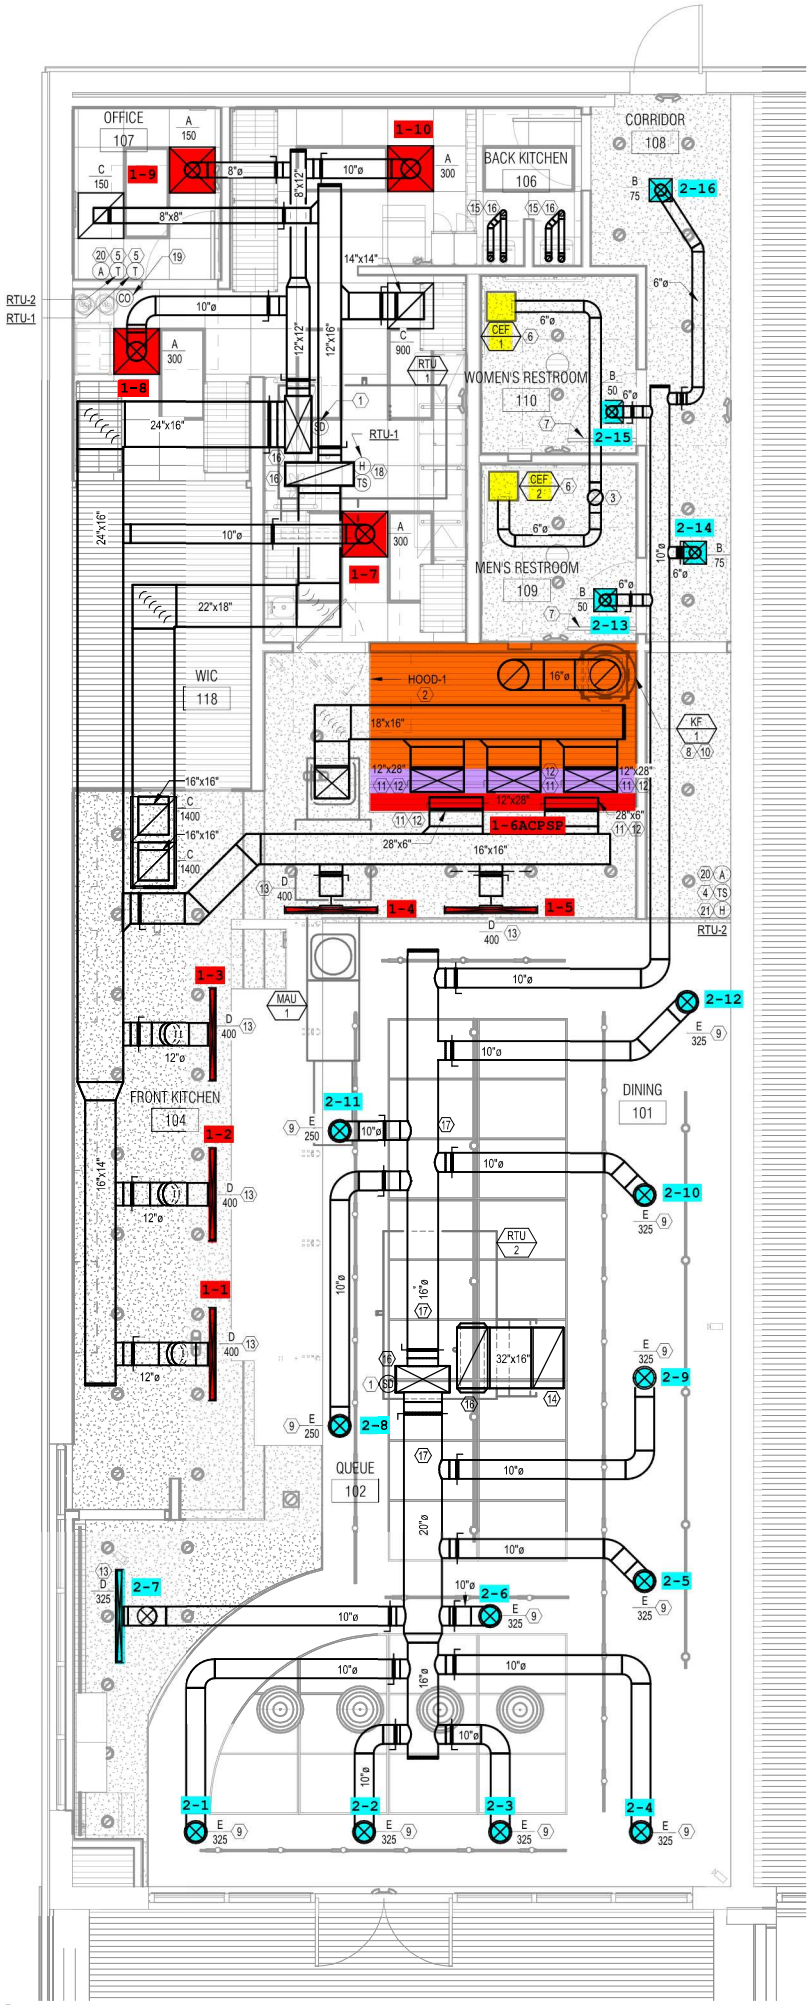

N

1 M101 **MECHANICAL PLAN**

SCALE: 1/4" = 1'-0"