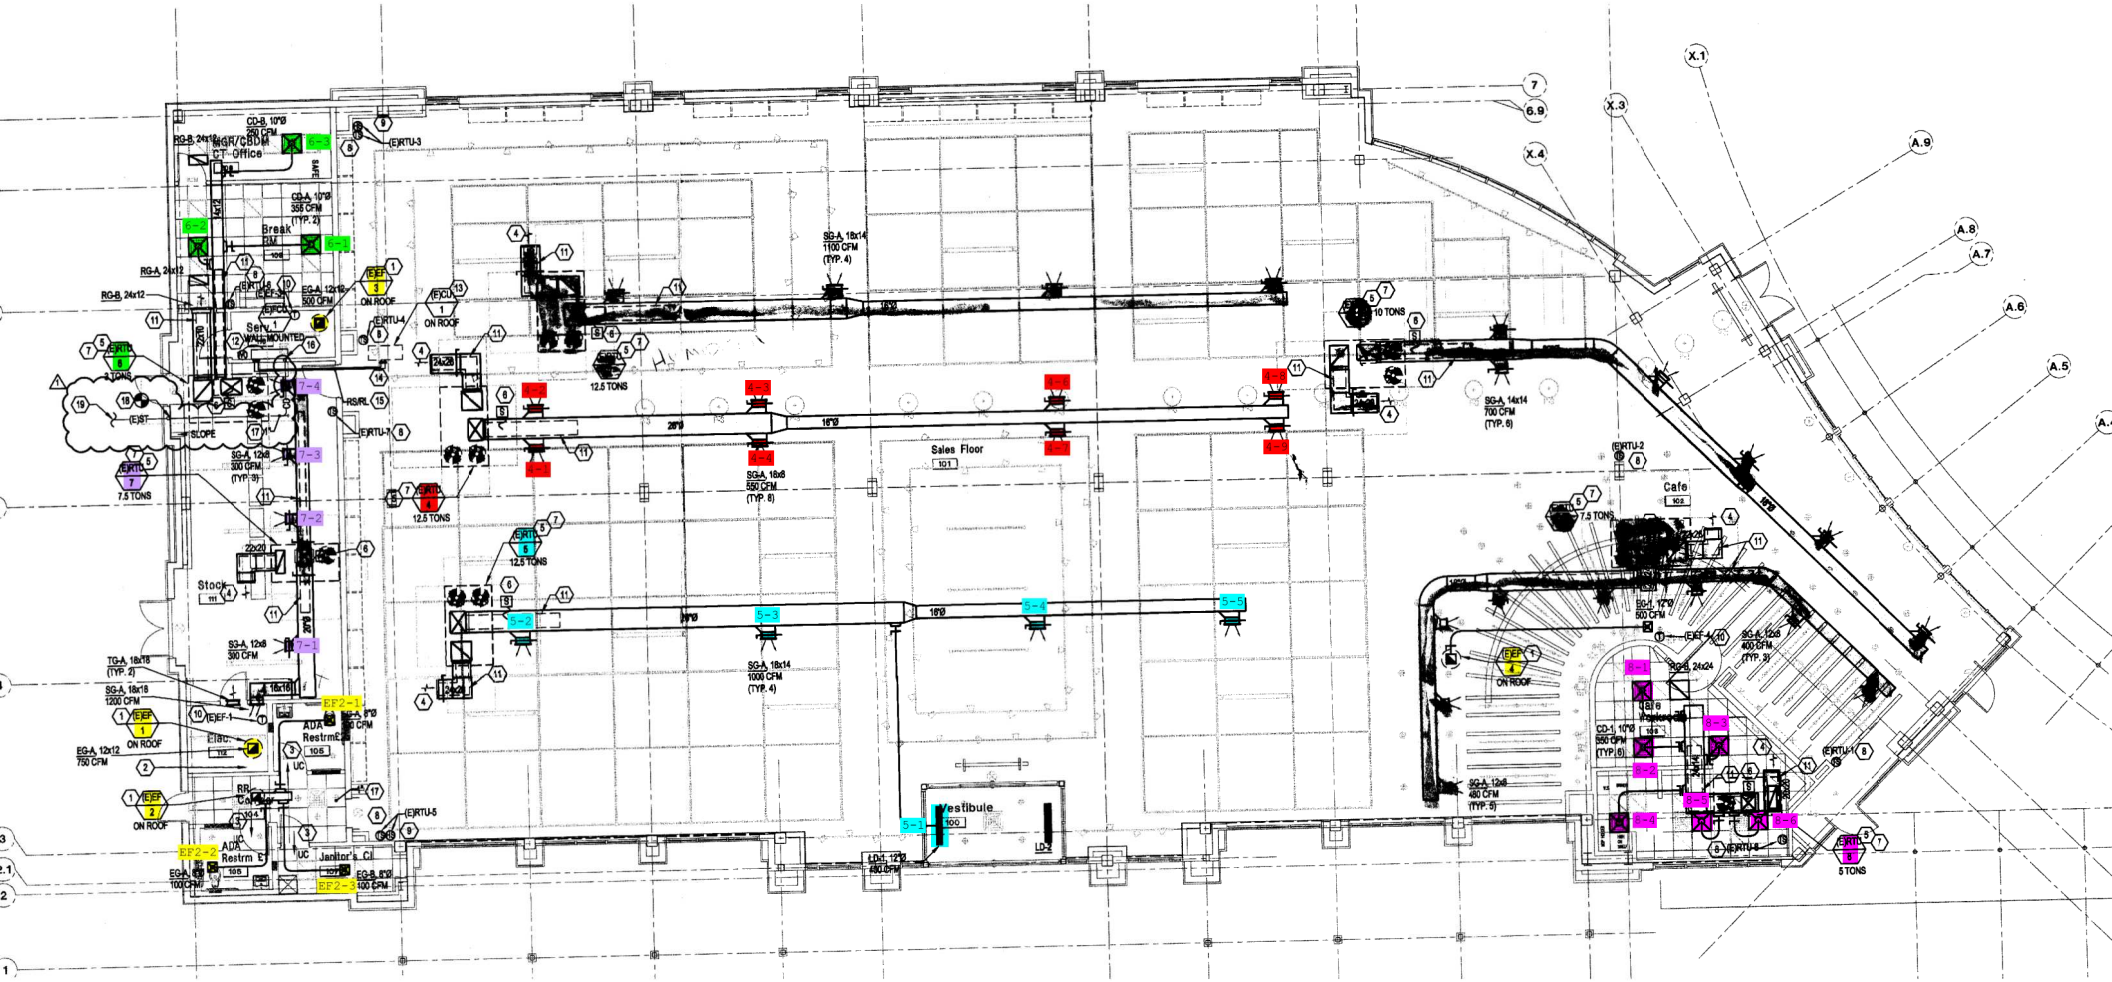
Sales Floor
101
Cafe
103
Stock
111
Vestibule
100
Janitor's Cl
107
Elec.
112
Break
RM
106
Mgr/CBDM
CT Office
Serv.
WALL MOUNTED
SLOPE
(E)ST
(E)RTU-1
(E)RTU-2
(E)RTU-3
(E)RTU-4
(E)RTU-5
(E)RTU-6
(E)RTU-7
(E)RTU-8
(E)RTU-9
(E)EF-1
(E)EF-2
(E)EF-3
(E)EF-4
(E)CU-1
ON ROOF
12.5 TONS
10 TONS
7.5 TONS
5 TONS
SG-A, 18x14
1100 CFM
(TYP. 4)
SG-A, 18x6
550 CFM
(TYP. 8)
SG-A, 14x14
700 CFM
(TYP. 6)
SG-A, 12x8
300 CFM
(TYP. 9)
SG-A, 12x8
300 CFM
SG-A, 18x14
1000 CFM
(TYP. 4)
SG-A, 12x8
400 CFM
(TYP. 3)
SG-A, 12x8
400 CFM
(TYP. 5)
SG-A, 24x24
CD-1, 10"Ø
550 CFM
(TYP. 6)
CD-B, 10"Ø
250 CFM
CD-A, 10"Ø
355 CFM
(TYP. 2)
RG-B, 24x12
RG-A, 24x12
EG-A, 12x12
500 CFM
EG-A, 12x12
750 CFM
EG-A, 8"Ø
100 CFM
EG-B, 8"Ø
100 CFM
TG-A, 18x18
(TYP. 2)
SG-A, 18x18
1200 CFM
EF2-1
EF2-2
EF2-3
AUX
Restrm
UC
LD-1, 12"Ø
400 CFM
LD-2
X.1
X.3
X.4
A.9
A.8
A.7
A.6
A.5
7
6.9