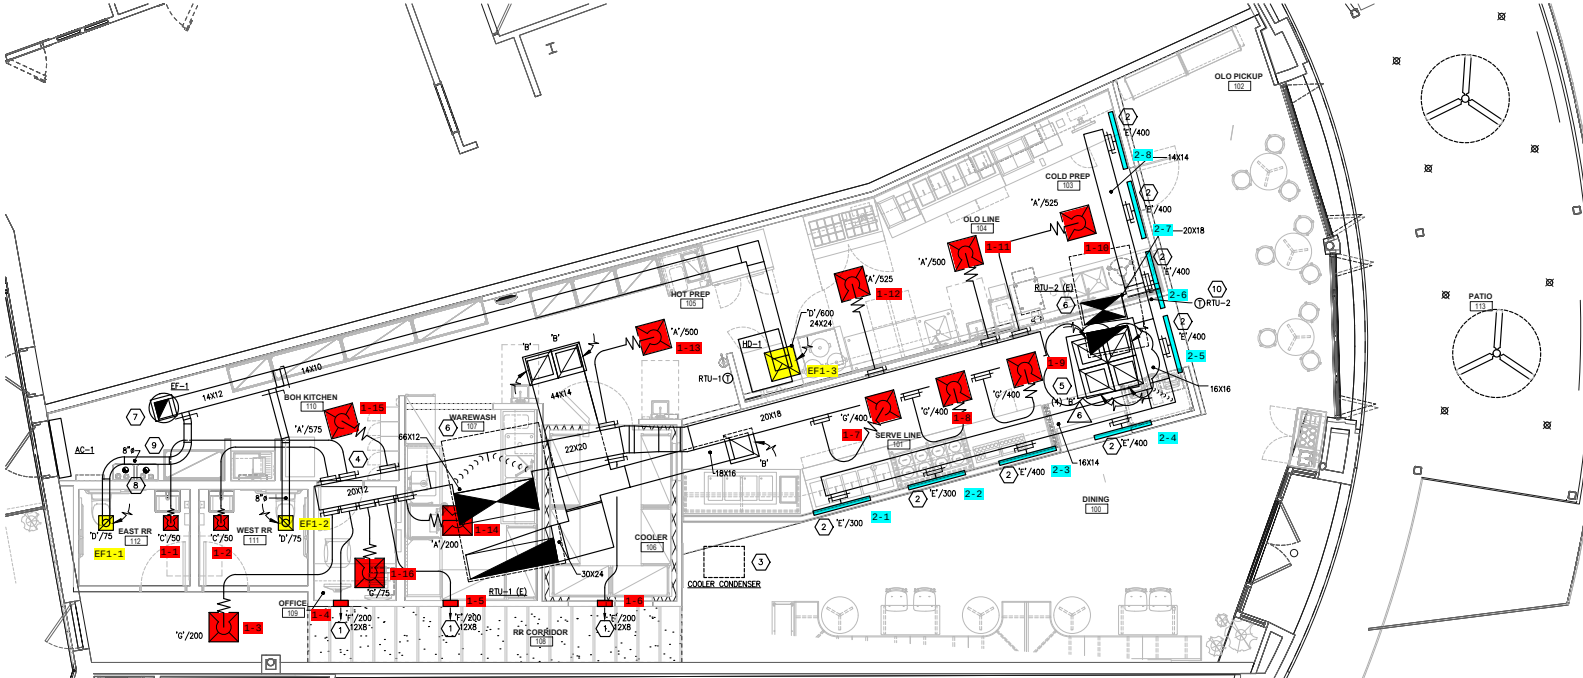
OLO PICKUP
102
COLD PREP
103
OLO LINE
104
HOT PREP
105
SERVE LINE
107
DINING
100
PATIO
113
BOH KITCHEN
110
WAREWASH
107
EAST RR
112
WEST RR
111
OFFICE
109
RR CORRIDOR
108
COOLER
106
COOLER CONDENSER
EF1-1
EF1-2
EF1-3
EF-1
AC-1
HD-1
RTU-1
RTU-1 (E)
RTU-2 (E)
RTU-2
1-1
1-2
1-3
1-4
1-5
1-6
1-7
1-8
1-9
1-10
1-11
1-12
1-13
1-14
1-15
1-16
2-1
2-2
2-3
2-4
2-5
2-6
2-7
2-8
'A'/525
'A'/500
'A'/575
'A'/200
'B'/75
'C'/50
'D'/75
'E'/400
'E'/300
'G'/400
'G'/200
'D'/600
24X24
14X12
14X10
66X12
22X20
20X12
20X18
18X16
16X16
16X14
14X14
30X24
44X14
8"ø