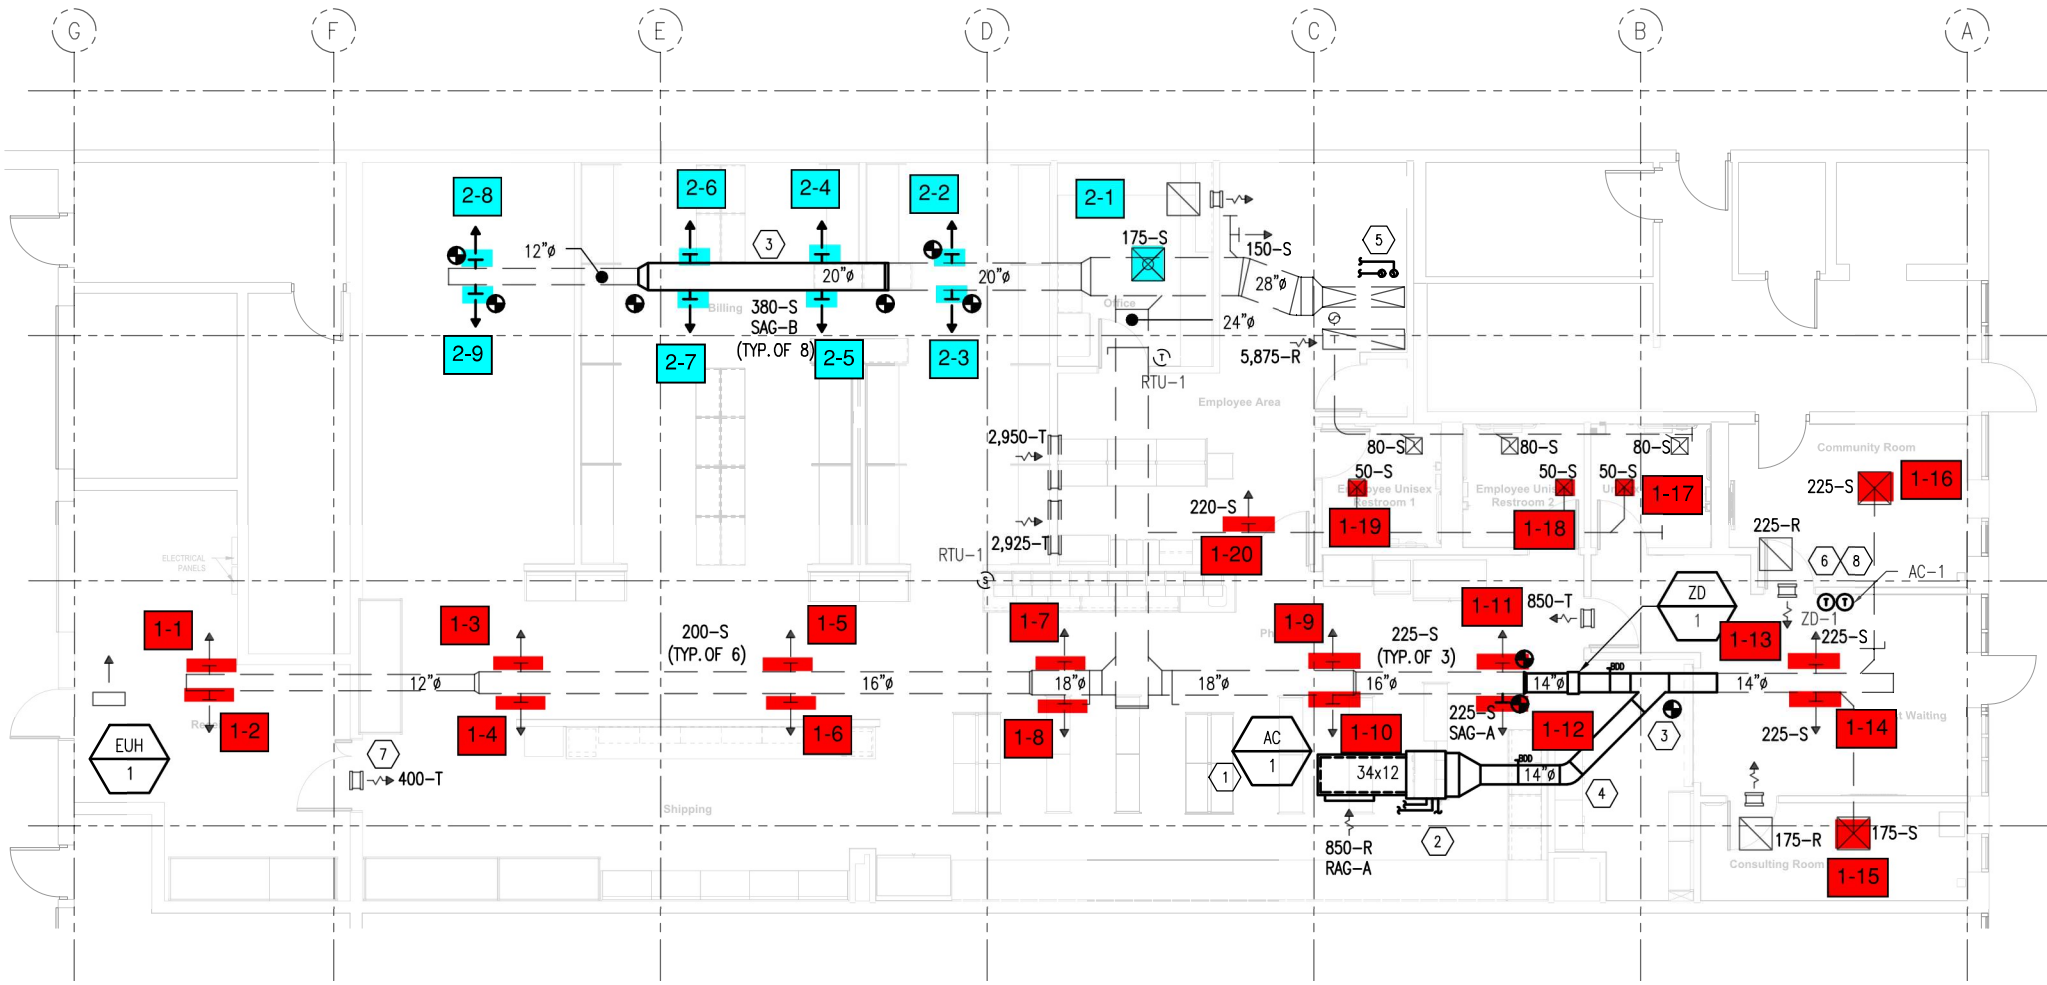
G
F
E
D
C
B
A
2-8
2-6
2-4
2-2
2-1
2-9
2-7
2-5
2-3
12"ø
20"ø
20"ø
380-S
SAG-B
(TYP. OF 8)
175-S
150-S
28"ø
24"ø
5,875-R
RTU-1
Employee Area
2,950-T
2,925-T
RTU-1
220-S
80-S
50-S
80-S
50-S
80-S
50-S
1-19
1-18
1-17
1-20
Community Room
225-S
1-16
225-R
AC-1
ZD
1
ZD-1
225-S
1-13
1-11
850-T
225-S
(TYP. OF 3)
14"ø
14"ø
225-S
SAG-A
1-12
225-S
1-14
1-1
1-3
1-5
1-7
1-9
1-2
1-4
1-6
1-8
1-10
200-S
(TYP. OF 6)
12"ø
16"ø
18"ø
18"ø
16"ø
EUH
1
400-T
AC
1
34x12
14"ø
850-R
RAG-A
175-R
175-S
1-15
Consulting Room
Shipping