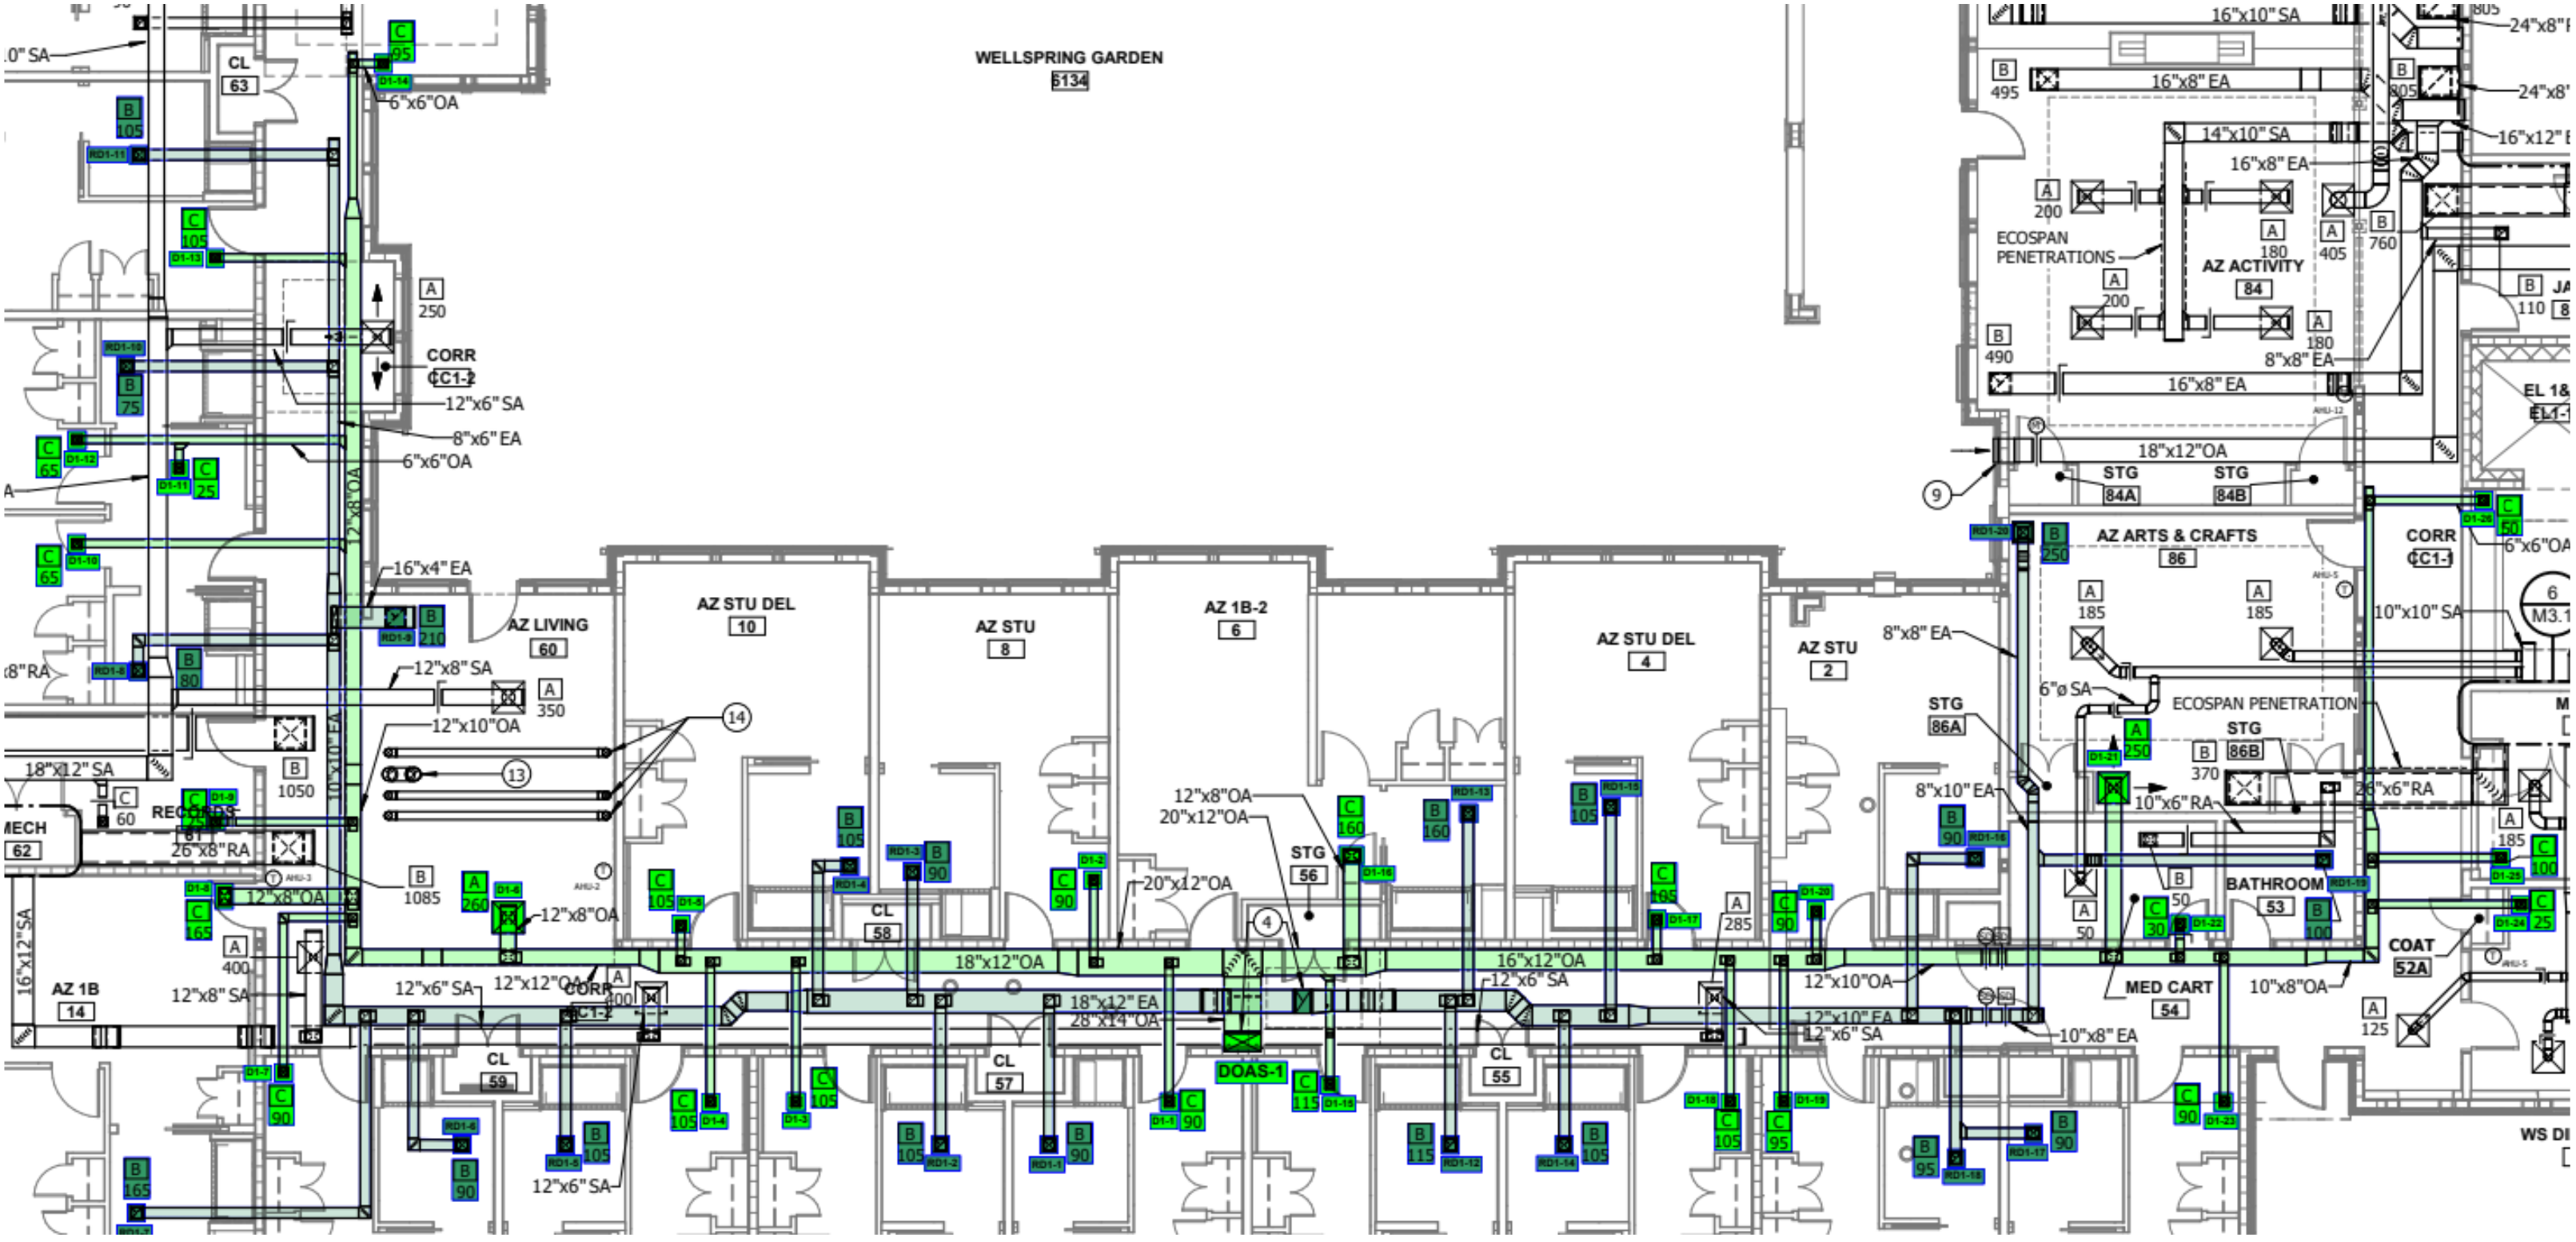
WELLSPRING GARDEN
6134
CL
63
6"x6"OA
CORR
CC1-2
12"x6" SA
8"x6" EA
6"x6"OA
16"x4" EA
AZ LIVING
60
12"x8" SA
12"x10"OA
18"x12" SA
RECORDS
61
26"x8" RA
MECH
62
12"x8"OA
AZ 1B
14
12"x8" SA
12"x6" SA
12"x12"OA
CL
59
12"x6" SA
AZ STU DEL
10
AZ STU
8
AZ 1B-2
6
AZ STU DEL
4
AZ STU
2
CL
58
18"x12"OA
20"x12"OA
12"x8"OA
20"x12"OA
STG
56
18"x12" EA
28"x14"OA
DOAS-1
CL
57
CL
55
16"x12"OA
12"x6" SA
12"x10"OA
12"x10" EA
12"x6" SA
10"x8" EA
16"x10" SA
16"x8" EA
14"x10" SA
16"x8" EA
ECOSPAN
PENETRATIONS
AZ ACTIVITY
84
8"x8" EA
16"x8" EA
18"x12"OA
STG
84A
STG
84B
AZ ARTS & CRAFTS
86
8"x8" EA
6"ø SA
ECOSPAN PENETRATION
STG
86A
STG
86B
8"x10" EA
10"x6" RA
26"x6" RA
BATHROOM
53
MED CART
54
COAT
52A
10"x8"OA
10"x10" SA
CORR
CC1-1
6"x6"OA