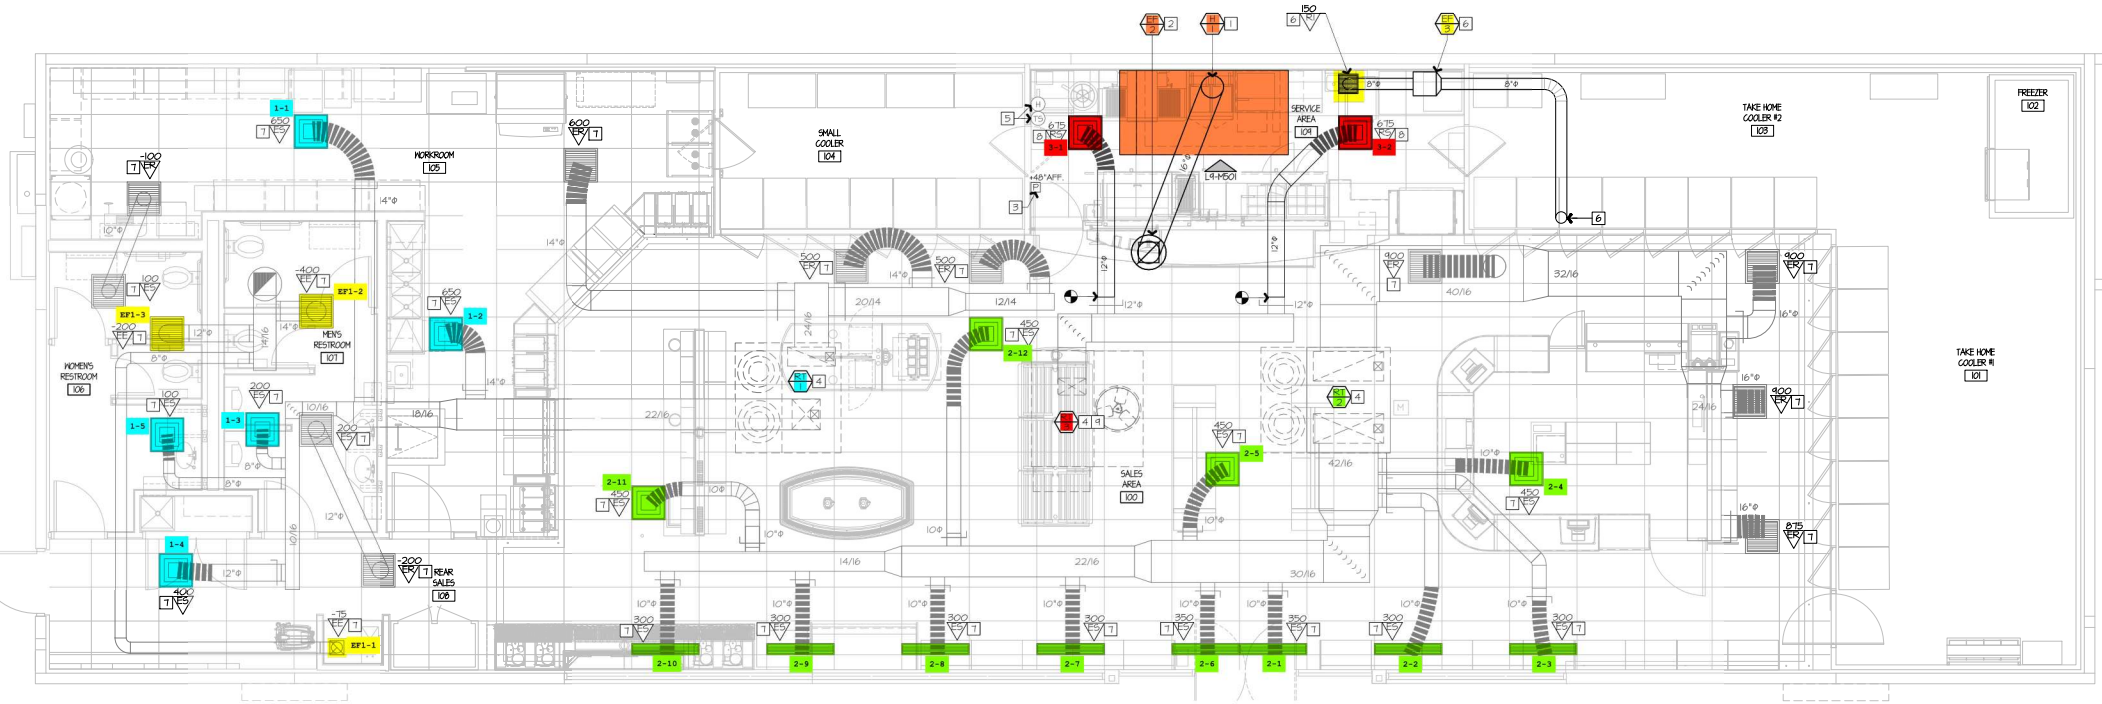
WOMEN'S RESTROOM
106
MEN'S RESTROOM
107
WORKROOM
105
REAR SALES
108
SMALL COOLER
104
SALES AREA
100
SERVICE AREA
101
TAKE HOME COOLER #2
103
TAKE HOME COOLER #1
101
FREEZER
102
EF1-1
EF1-2
EF1-3
1-1
1-2
1-3
1-4
1-5
2-1
2-2
2-3
2-4
2-5
2-6
2-7
2-8
2-9
2-10
2-11
2-12
14+1501
+48" AFF.